


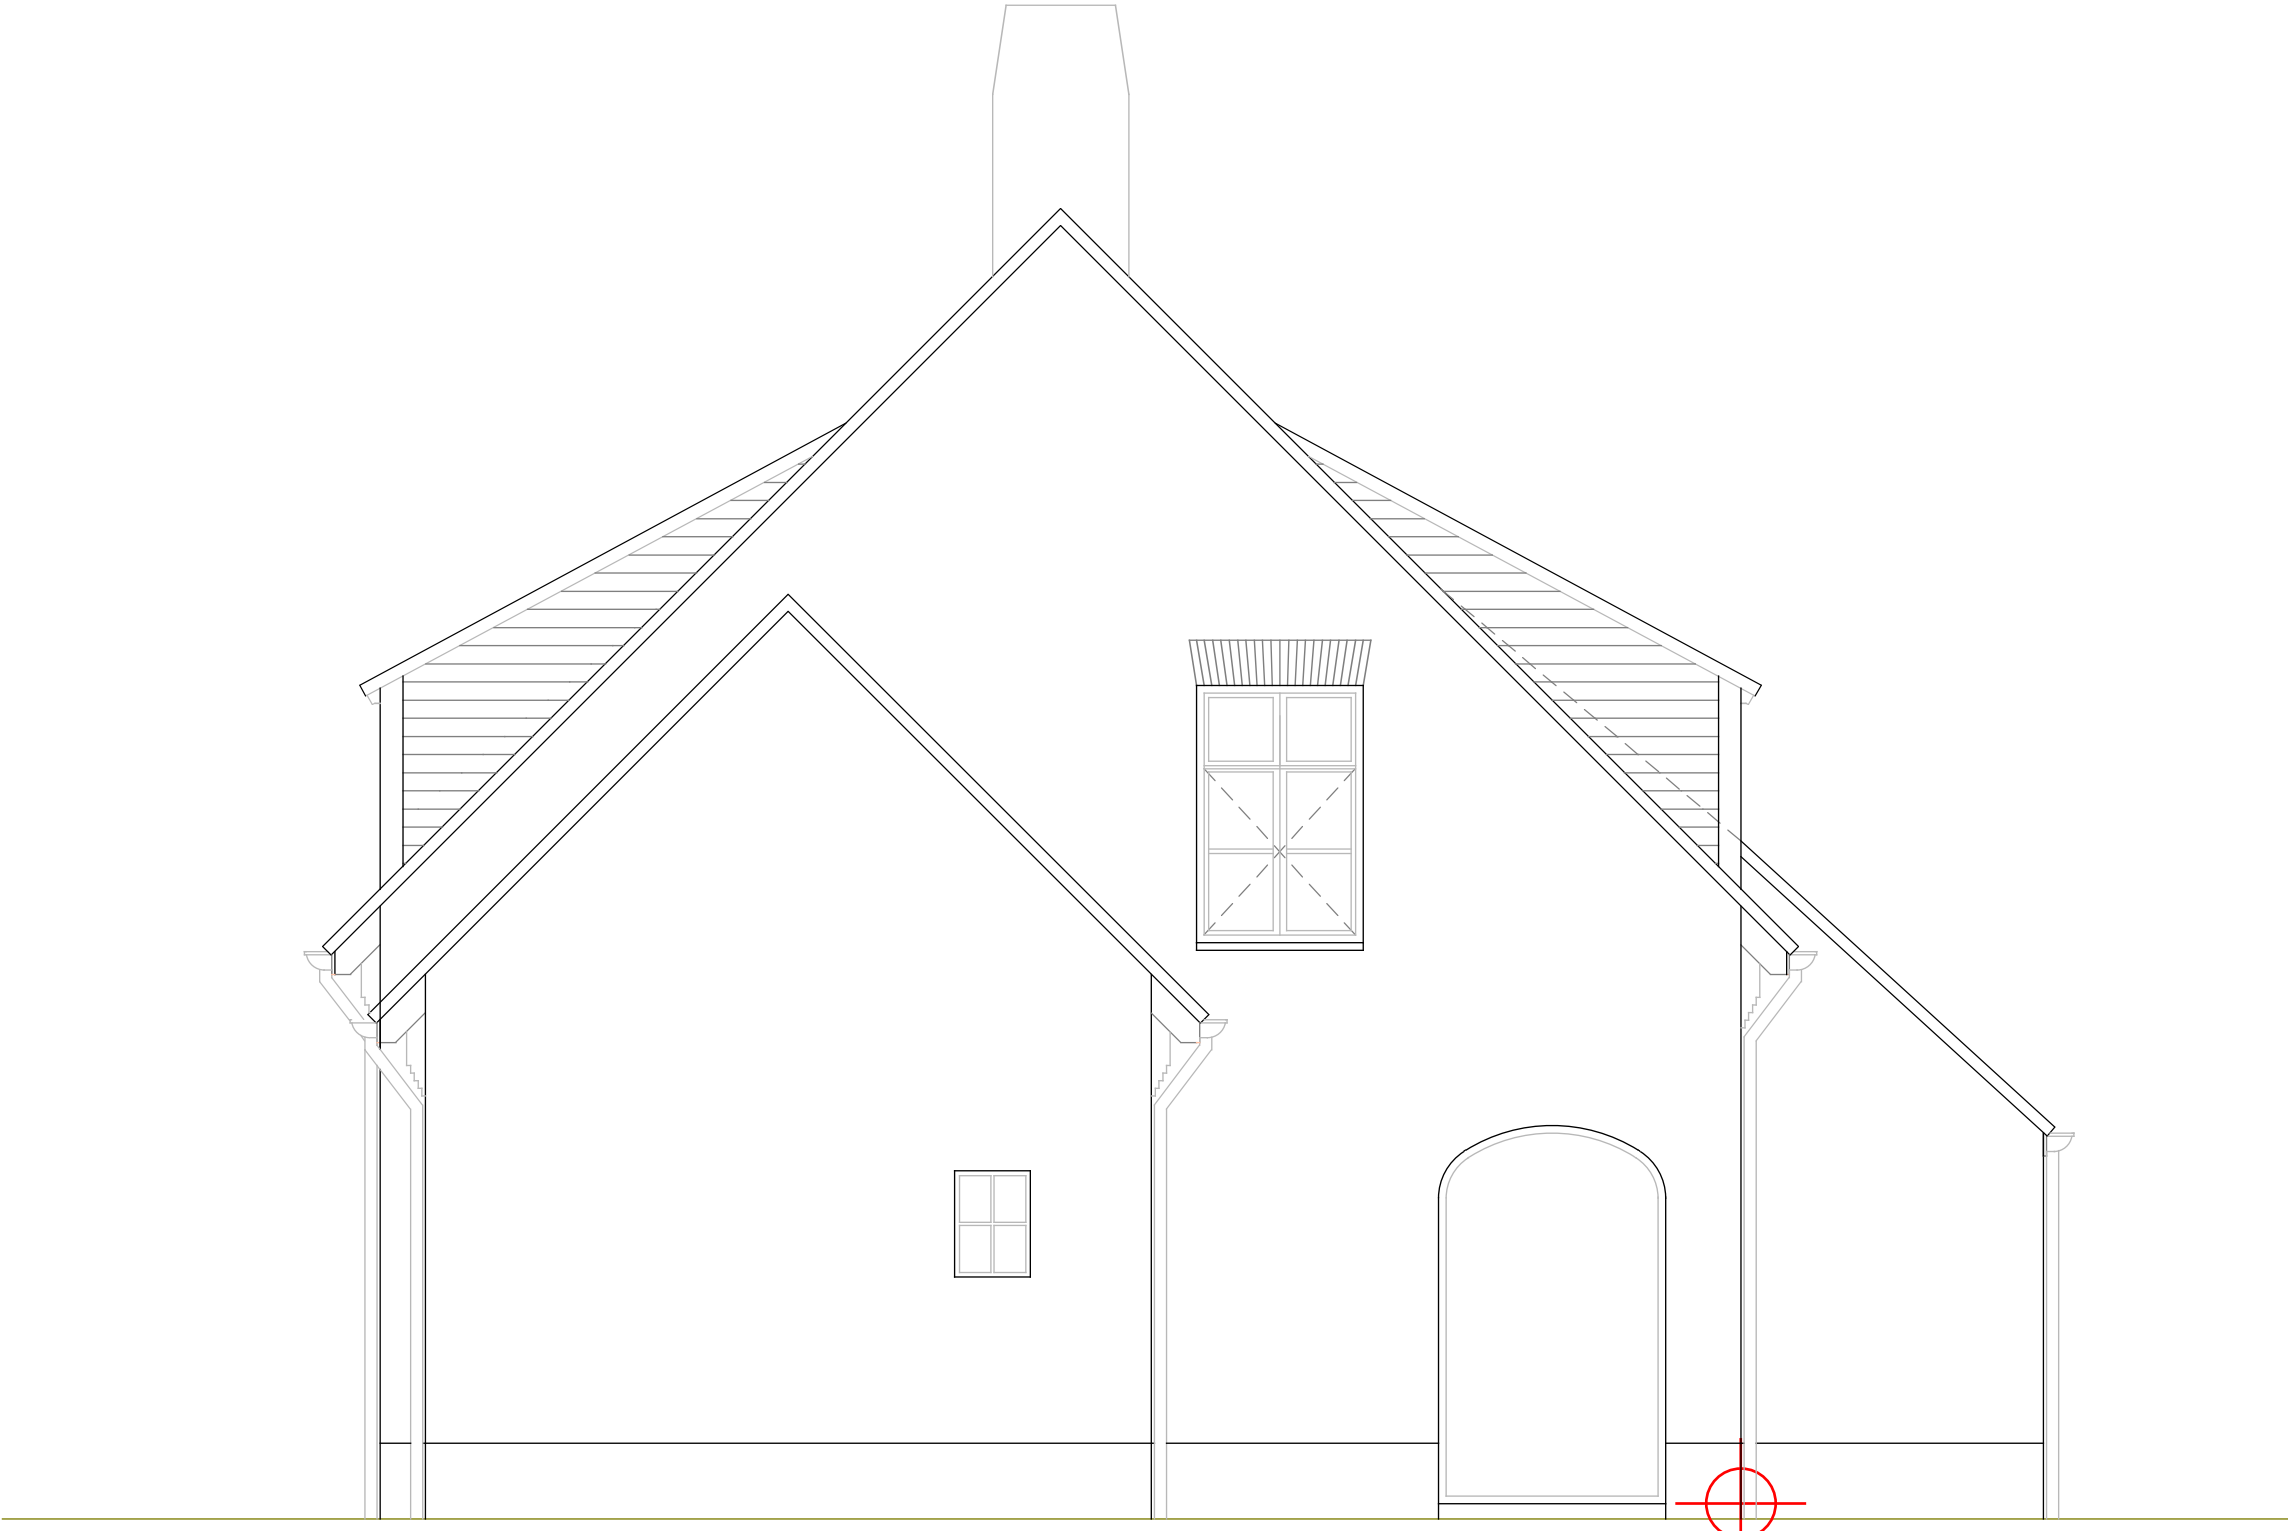

zijgevel rechts
bestaande toestand

Legende

Gevelmetselwerk

 Isolatie

 Isolatie spouwvulling**bestaand**

WONING

SCHAAL 1:50

5 meter

PROVINCIE: OOST-VLAANDEREN
GEMEENTE: 9031 Drongen— Gent

LIGGING: 9031 DRONGEN
Adolf Lootensstraat 28 A
Drongen, 27e afdeling,
sectie D, nr. 353 R

OPDRACHTGEVER: David Steenbeke & Annelies Beelaert
Adolf Lootensstraat 28 A
9031 Drongen
Tel. 0474/540797 & 0474/582055
Email: anneliesbeelaert@hotmail.com

TEKENING: Zijgevel rechts
BESTAAND

Uitbreiden van een eengezinswoning
Regulariseren van een tuinberging
Afbraak van een schuikhok

BOUWAANVRAAG

BV I.R.S + ARCH.BUREAU LUC VERSTRAETE
ADOLF LOOTENSSTRAAT 19 C
B — 9031 DRONGEN
TEL: 09/227.75.95
GSM: 0475/372.340

DOSSIER: 2519
DATUM: 30/09/2025
SCHAAL: 1/50

INGESCHREVEN OP DE TABEL VAN DE ORDE VAN ARCHITECTEN
VAN DE PROVINCIE OOST-VLAANDEREN