

ZIE BIJZONDERE
VOORWAARDE(N)

Legende

- Gevelmetselwerk

Isolatie

Isolatie spouwvulling

Bestaand metselwerk

Beton

Funderingsmetselwerk

Bestaande structuurelementen

Schrijnwerk in zwart
coatex aluminium
- bestaand

nieuw

afbraak

Afvoer RWA– nieuw

Afvoer RWA

Afvoer DWA

WONING

SCHAAL 1:50

5 meter

PROVINCIE: OOST–VLAANDEREN
GEMEENTE: 9031 Drongen– Gent

LIGGING: 9031 DRONGEN
Adolf Lootensstraat 28 A
Drongen, 27e afdeling,
sectie D, nr. 353 R


OPDRACHTGEVER: David Steenbeke & Annelies Beelaert
Adolf Lootensstraat 28 A
9031 Drongen
Tel. 0474/540797 & 0474/582055
Email: anneliesbeelaert@hotmail.com

TEKENING: Zijgevel links
NIEUW

Uitbreiden van een eengezinswoning
Regulariseren van een tuinberging
Afbraak van een schuikhok

BOUWAANVRAAG

BV IR.S + ARCH.BUREAU LUC VERSTRAETE
ADOLF LOOTENSSTRAAT 19 C
B – 9031 DRONGEN
TEL: 09/227.75.95
GSM: 0475/372.340

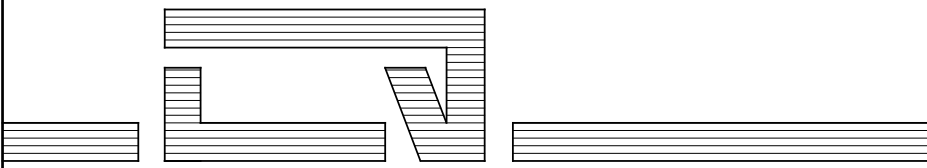

INGESCHREVEN OP DE TABEL VAN DE ORDE VAN ARCHITECTEN
VAN DE PROVINCIE OOST–VLAANDEREN

DOSSIER: 2519
DATUM: 30/09/2025
SCHAAL: 1/50

zijgevel links
nieuwe toestand

- GECEMENTEERDE PLINT
- HANDVORM GEVELSTEEN ROOD-BRUINE BEERSE KLINKER + TE KALEIEN (lichtgrijs)
- BEDAKING IN RODE BOOMSE DAKPANNEN
- REGENWATERAFVOER IN KOPER
- DORPELS IN ARDUIN
- AFWERKING DAKOVERSTEEK EN STANDRAMEN IN CEDERHOUT
- HOUTEN BUITENSCHRIJNWERK - DUBBELE BEGLAZING

UITBOUW IN EIK