

ZIE BIJZONDERE  
VOORWAARDE(N)

Legende

afbraak

nieuw

bestaand

SCHAAL 1:200



Perceelsgrens

PROVINCIE: OOST-VLAANDEREN  
GEMEENTE: 9031 Drongen – Gent

LIGGING: 9031 DRONGEN  
Adolf Lootensstraat 28 A  
Drongen, 27e afdeling,  
sectie D, nr. 353 R


OPDRACHTGEVER: David Steenbeke & Annelies Beelaert  
Adolf Lootensstraat 28 A  
9031 Drongen  
Tel. 0474/540797 & 0474/582055  
Email: anneliesbeelaert@hotmail.com

TEKENING: terreinprofielen  
BESTAAND & NIEUW

Uitbreiden van een eengezinswoning  
Regulariseren van een tuinberging  
Afbraak van een schuikhok


BOUWAANVRAAG

BV I.R.S + ARCH.BUREAU LUC VERSTRAETE  
ADOLF LOOTENSSTRAAT 19 C  
B – 9031 DRONGEN  
TEL: 09/227.75.95  
GSM: 0475/372.340

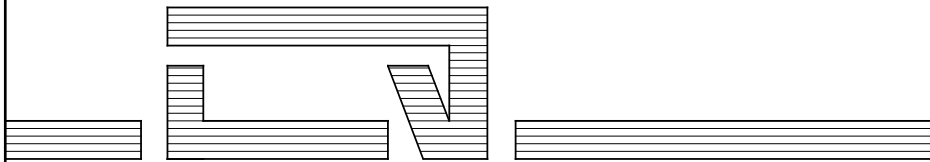


INGESCHREVEN OP DE TABEL VAN DE ORDE VAN ARCHITECTEN  
VAN DE PROVINCIE OOST-VLAANDEREN

DOSSIER: 2519  
DATUM: 30/09/2025  
SCHAAL: 1/200

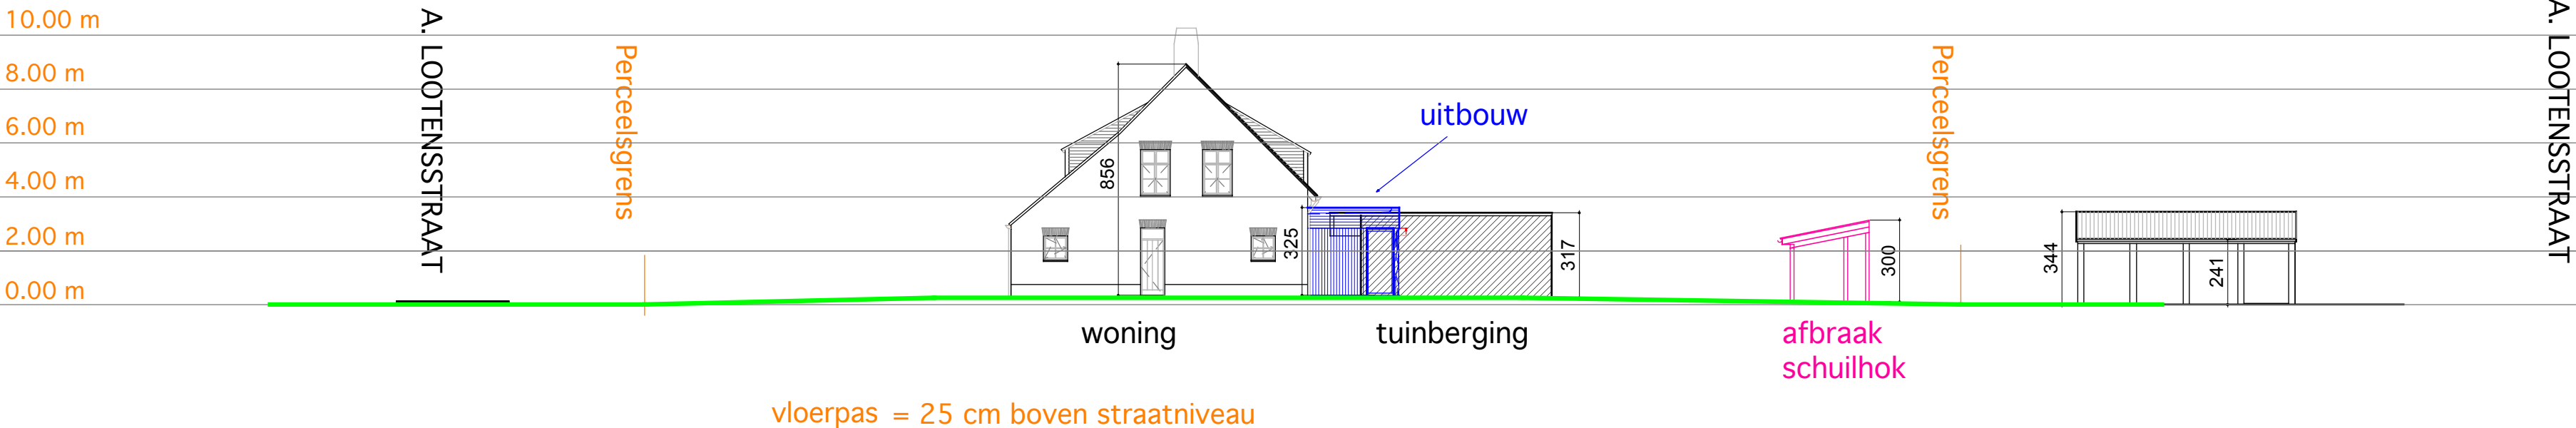

nieuw terreinprofiel 1/200

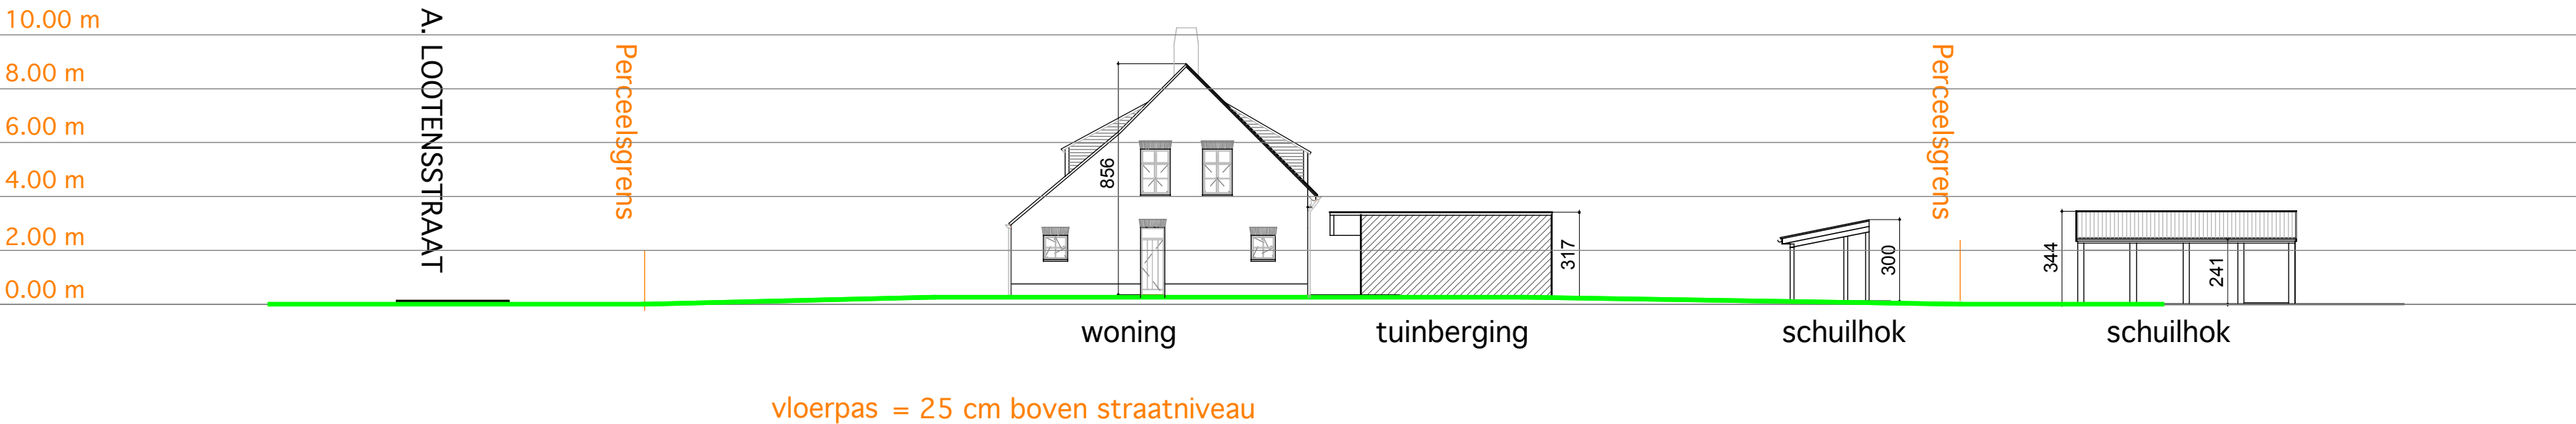

bestaand terreinprofiel 1/200