

**ZIE BIJZONDERE
VOORWAARDE(N)**


Legende

	Gevelmetselwerk		bestaand
	Isolatie		nieuw
	Isolatie spouwvulling		afbraak
	Bestaand metselwerk		Afvoer RWA- nieuw
	Beton		Afvoer RWA
	Funderingsmetselwerk		Afvoer DWA
	Bestaande structurelementen		
	Schrijnwerk in zwart coatex aluminium		

WONING

SCHAAL 1:50

5 meter

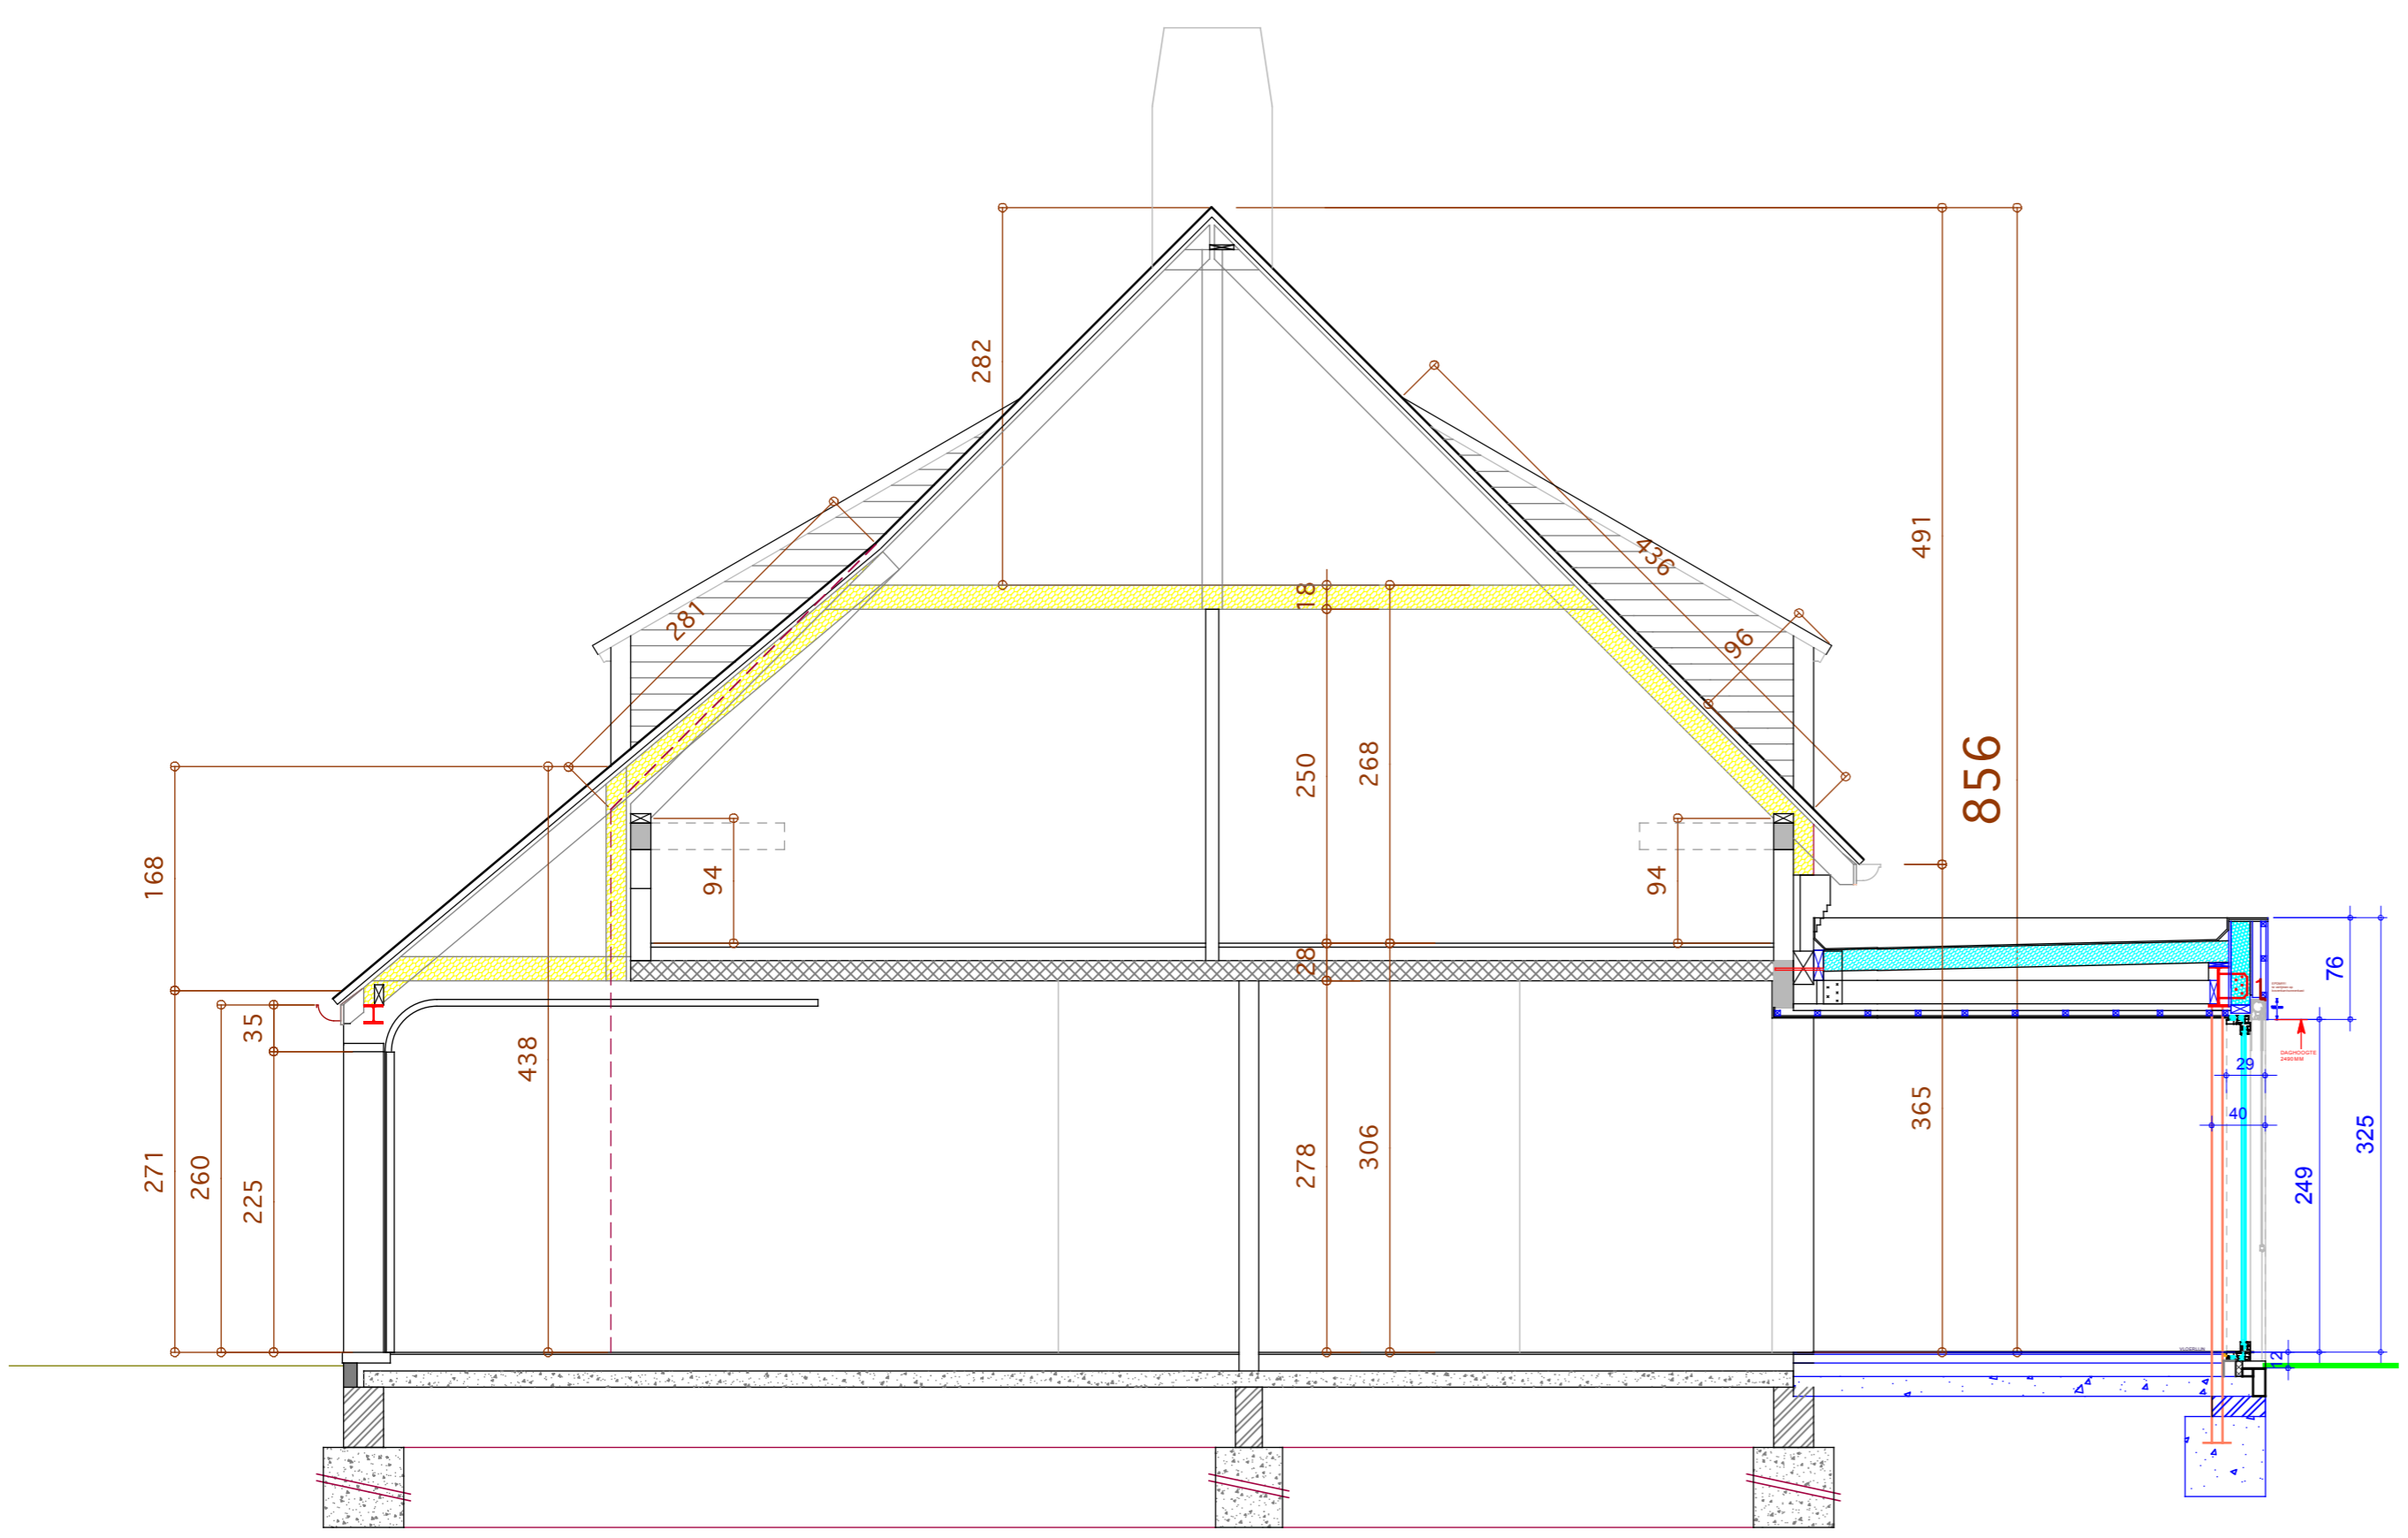

doorsnede 1
nieuwe toestand

PROVINCIE: OOST-VLAANDEREN
 GEMEENTE: 9031 Drongen- Gent

LIGGING: 9031 DRONGEN
 Adolf Lootensstraat 28 A
 Drongen, 27e afdeling,
 sectie D, nr. 353 R

OPDRACHTGEVER: David Steenbeke & Annelies Beelaert
 Adolf Lootensstraat 28 A
 9031 Drongen
 Tel. 0474/540797 & 0474/582055
 Email: anneliesbeelaert@hotmail.com

TEKENING: Doorsnede
 NIEUW

Uitbreiden van een eengezinswoning
 Regulariseren van een tuinberging
 Afbraak van een schuikhok

BOUWAANVRAAG

BV I.R.S + ARCH.BUREAU LUC VERSTRAETE
 ADOLF LOOTENSSTRAAT 19 C
 B - 9031 DRONGEN
 TEL: 09/227.75.95
 GSM: 0475/372.340

INGESCHREVEN OP DE TABEL VAN DE ORDE VAN ARCHITECTEN
 VAN DE PROVINCIE OOST-VLAANDEREN

DOSSIER: 2519
 DATUM: 30/09/2025
 SCHAAL: 1/50