


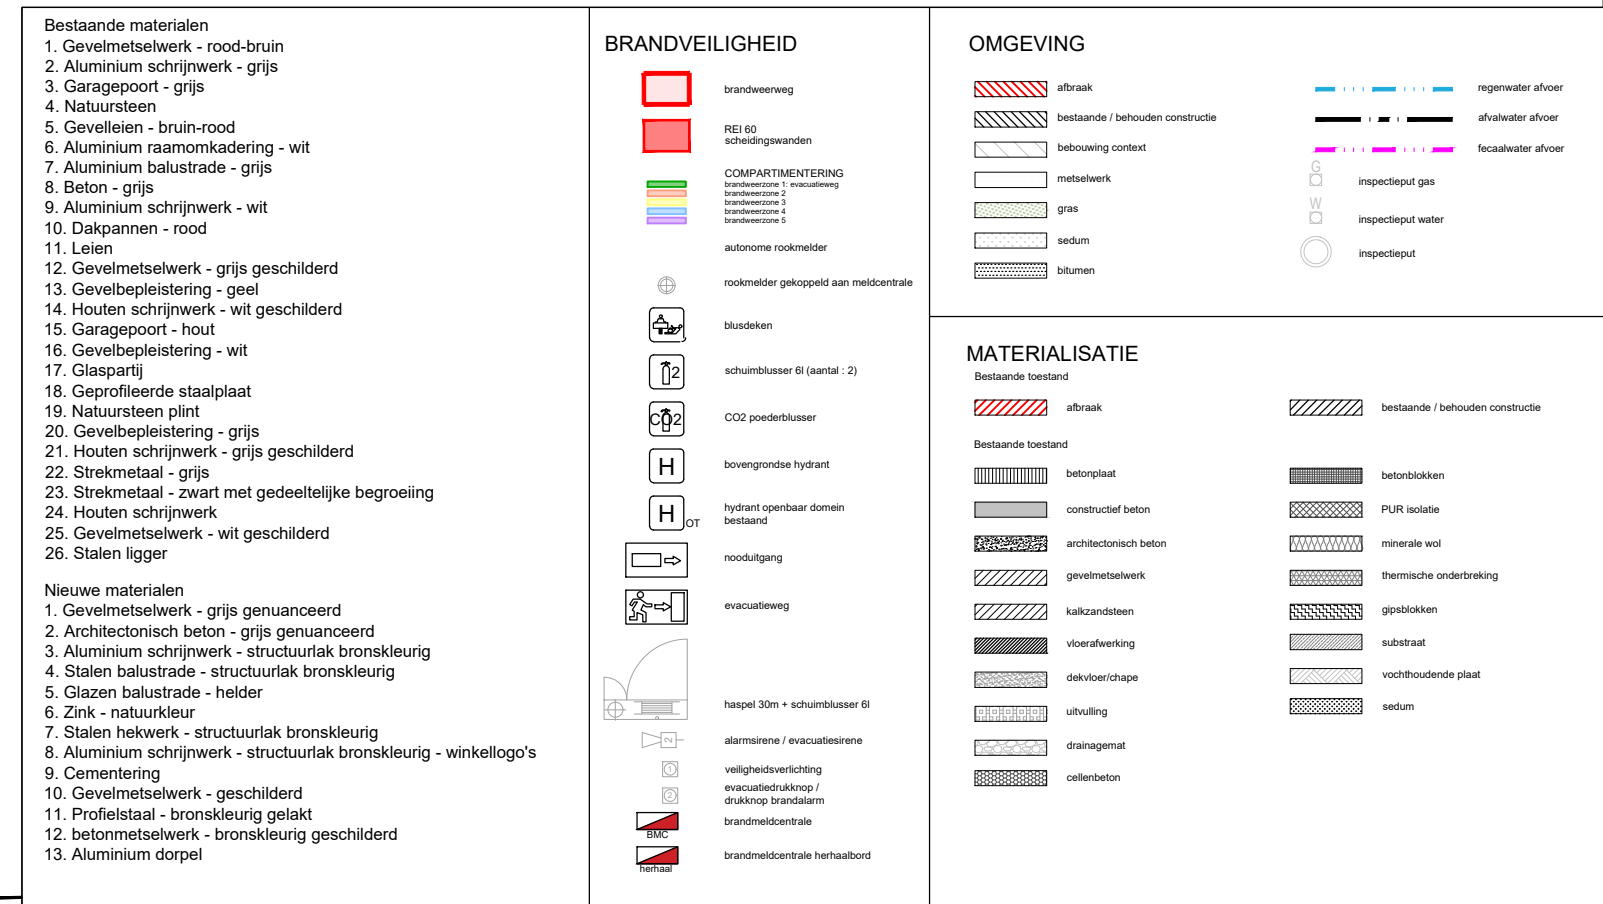

Met de ontvangst van deze documenten verkijft de ontvanger zich akkoord met de copyrights van WE-S architecten bvba. Dit betreft zowel de morele rechten (vaderschapsrecht, integriteitsrecht, invuigterrechten) als de vermogensrechten (reproductierecht, recht van mededeling, recht om verhuuren en uitleen, distributierecht en volgrecht). In elk geval dienen de naam en de gegevens van WE-S architecten bvba expliciet op alle te gebruiken plannen blijvend vermeld staen. De ontvanger mag deze documenten niet verdelen aan derden en kan er enkel over beschikken voor eigen gebruik. Voor elk gebruik van de documenten, geheel of slechts gedeeltelijk, anders dan dat waarvoor initieel toestemming werd gegeven, dient een geschreven goedkeuring van WE-S architecten bvba te worden bekomen.

- a. verband gevelsteen (02/12/2024)
- b. buitenschrijnwerk verdeling (18/08/2025)
- c. buitenschrijnwerk verdeling (22/08/2025)
- d.
- e.

Index wijzigingen

WES

WE-S architecten bvba
Edmond Blockstraat 9
B-9050 GENT
T +32 9 279 89 76
E info@we-s.be

Bouwplaats:
Kleindokkaai 3-5 & Koopvaardijlaan 3
9000 Gent

Bouwheer:
Ciril
Herkenrodesingel 4b
B-3500
Hasselt

Ontwerp: Nieuwbouw van ondergrondse parking, kantoren en appartementen

Datum:	Plan:	Schaal:	KLEINDOKKAAI
23/06/2021	39. Westgevel Kleindokkakai Vergunde loestand	1/100	

Goedgekeurd en voor akkoord ondertekend:
Bouwheer

Architect