


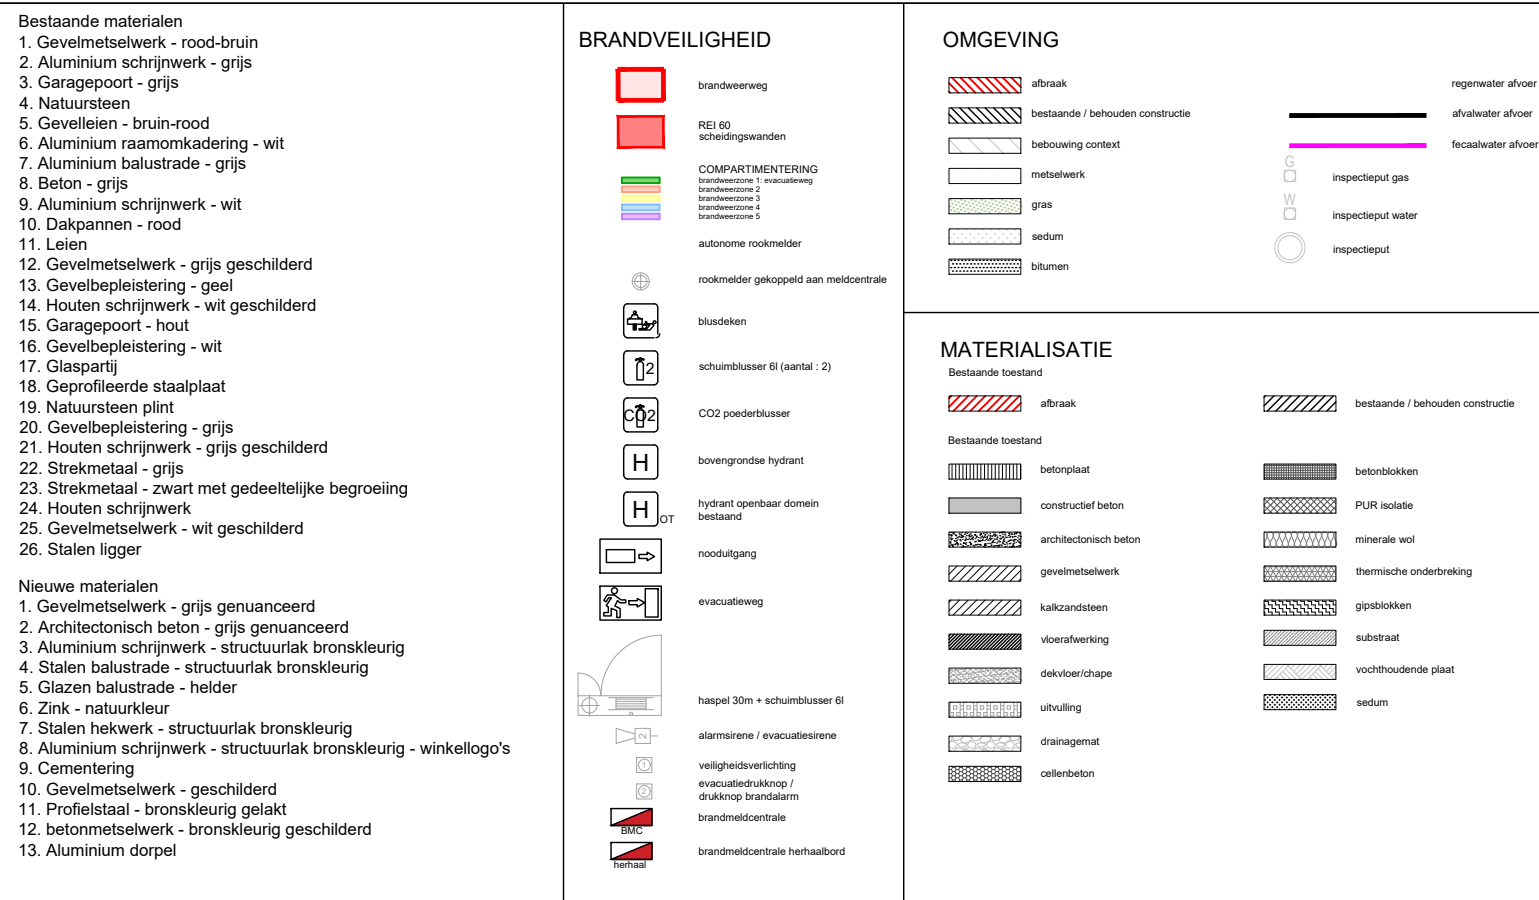

a.	f.
b.	g.
c.	h.
d.	i.
e.	j.
Index wijzigingen	

WE-S architecten bvba
Edmond Blockstraat 9
B-9050 GENT
T +32 9 279 89 76
E info@we-s.be

Bouwheer:
Ciril
Herkenrodesingel 4b
B-3500
Hasselt

Datum:	Plan:	Schaal:	KLEINDOKKAAL
23/06/2021	44. Noordgevel Kleindokkaal nr. 5 Vergunde toestand	1/100	

Goedgekeurd en voor akkoord ondertekend:

Bouwheer Architect