


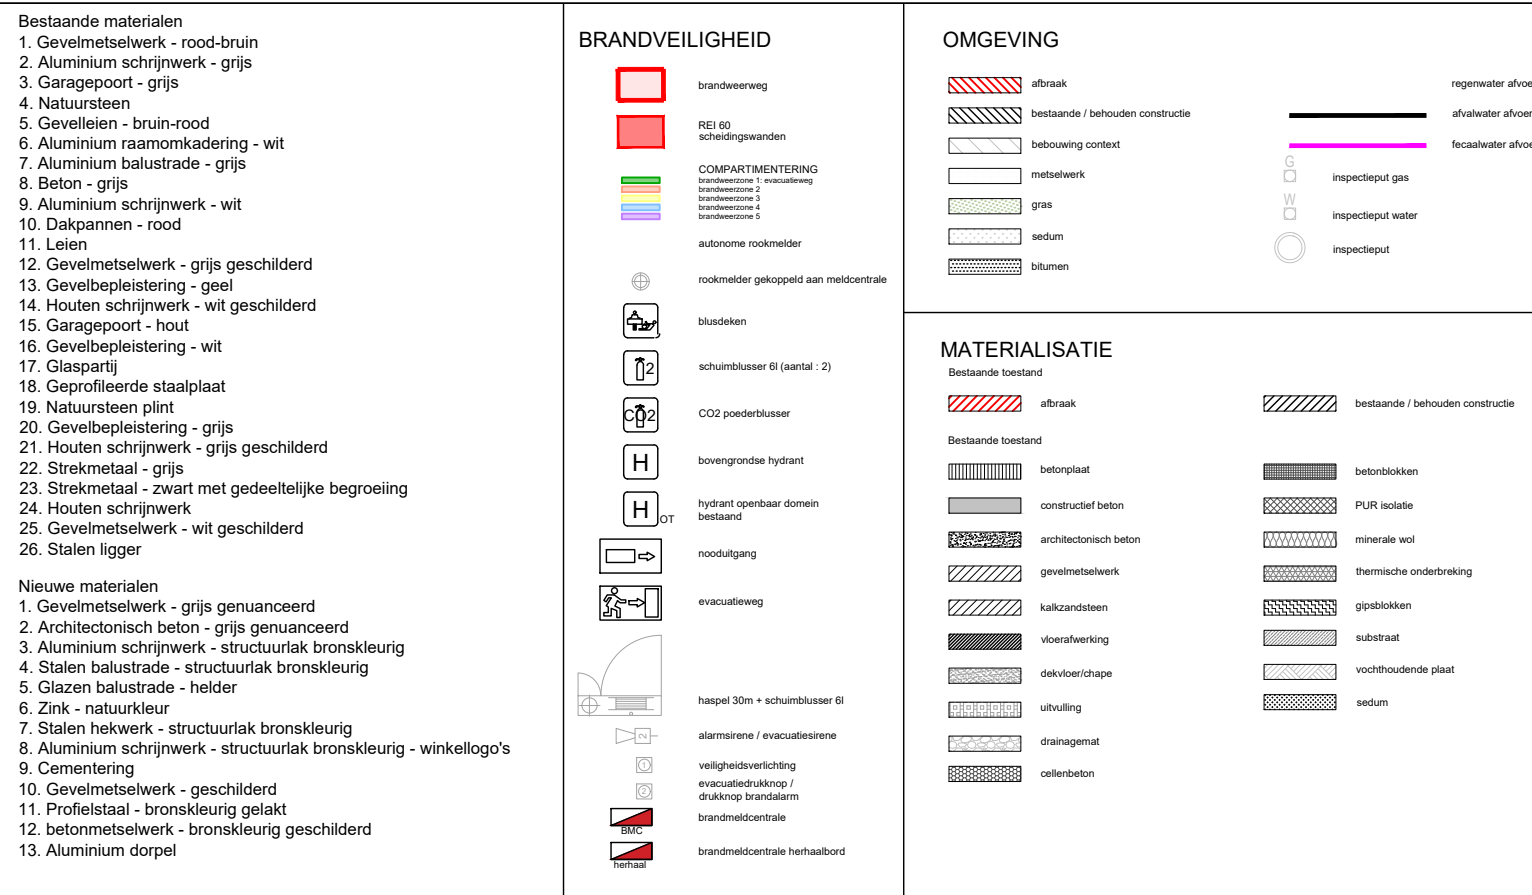

a. lufel en fietsenberging (14/10/2025)	f.
b.	g.
c.	h.
d.	i.
e.	j.

Bouwplaats:	Bouwheer:
Kleindokkaai 3-5 & Koopvaardijlaan 3	Ciril
9000 Gent	Herkenrodesingel 4b
	B-3500
	Hasselt

Ontwerp: Nieuwbouw van ondergrondse parking, kantoren en appartementen

Goedgekeurd en voor akkoord ondertekend: Architect