


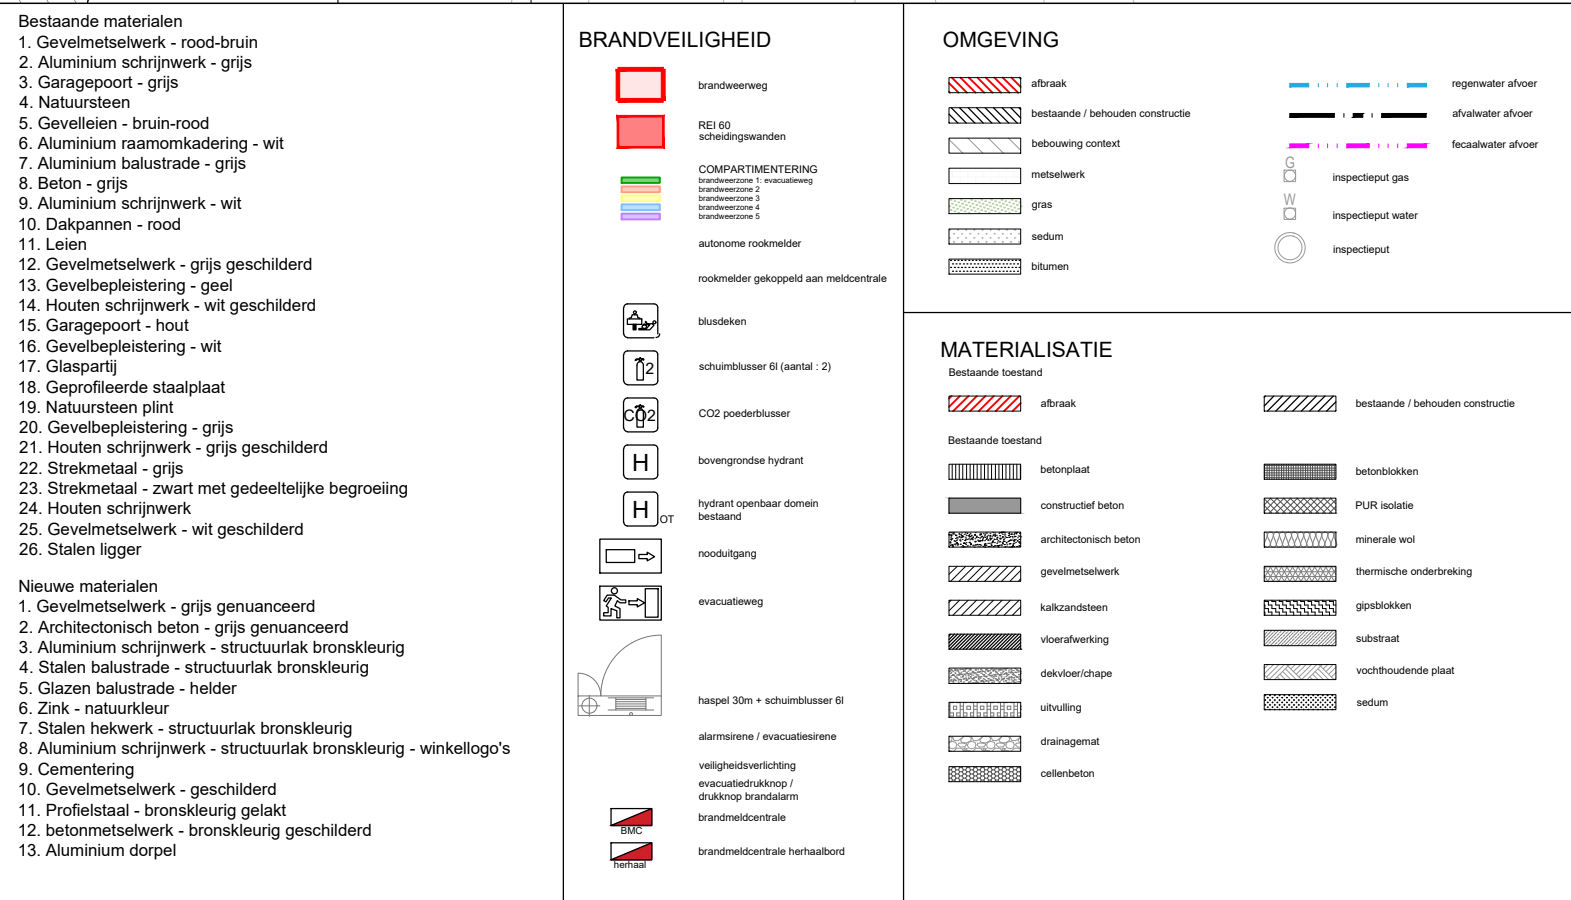

Met de ontvangst van deze documenten verklaart de ontvanger zich akkoord met de copyrights van WE-S architecten bvba. Dit betreft zowel de morele rechten (vaderschapsrecht, integriteitsrecht en divulgatieplicht) als de vermogensrechten (reproductieplicht, recht van mededeling, recht tot verhuuren en uitleen, distributierecht en volgrecht). In elk geval dienen de naam en de gegevens van WE-S architecten bvba expliciet op alle mogelijke plaatsen blijvend vermeld staan. De ontvanger mag deze documenten niet verspreiden aan derden en kan er enkel over beschikken voor eigen gebruik. Voor elk gebruik van de documenten, geheel of slechts gedeeltelijk, anders dan dat waarvoor initieel toestemming werd gegeven, dient een geschreven goedkeuring van WE-S architecten bvba te worden bekomen.

a. b. c. d. e.	f. g. h. i. j.	Index wijzigingen	
		WE-S architecten bvba Edmond Blockstraat 9 B-9050 GENT T +32 9 279 89 76 info@we-s.be	
Bouwplaats: Kleindokkaai 3-5 & Koopvaardijlaan 3 9000 Gent		 Bouwheer: Ciril Herkenroedensingel 4b B-3500 Hasselt	
Ontwerp: Nieuwbouw van ondergrondse parking, kantoren en appartementen			
Datum:	Plan:	Schaal:	KLEINDOKKAAI
23/06/2021	17. Implanting Vergunde toestand	1/100	

Goedgekeurd en voor akkoord ondertekend:

Bouwheer Architect