


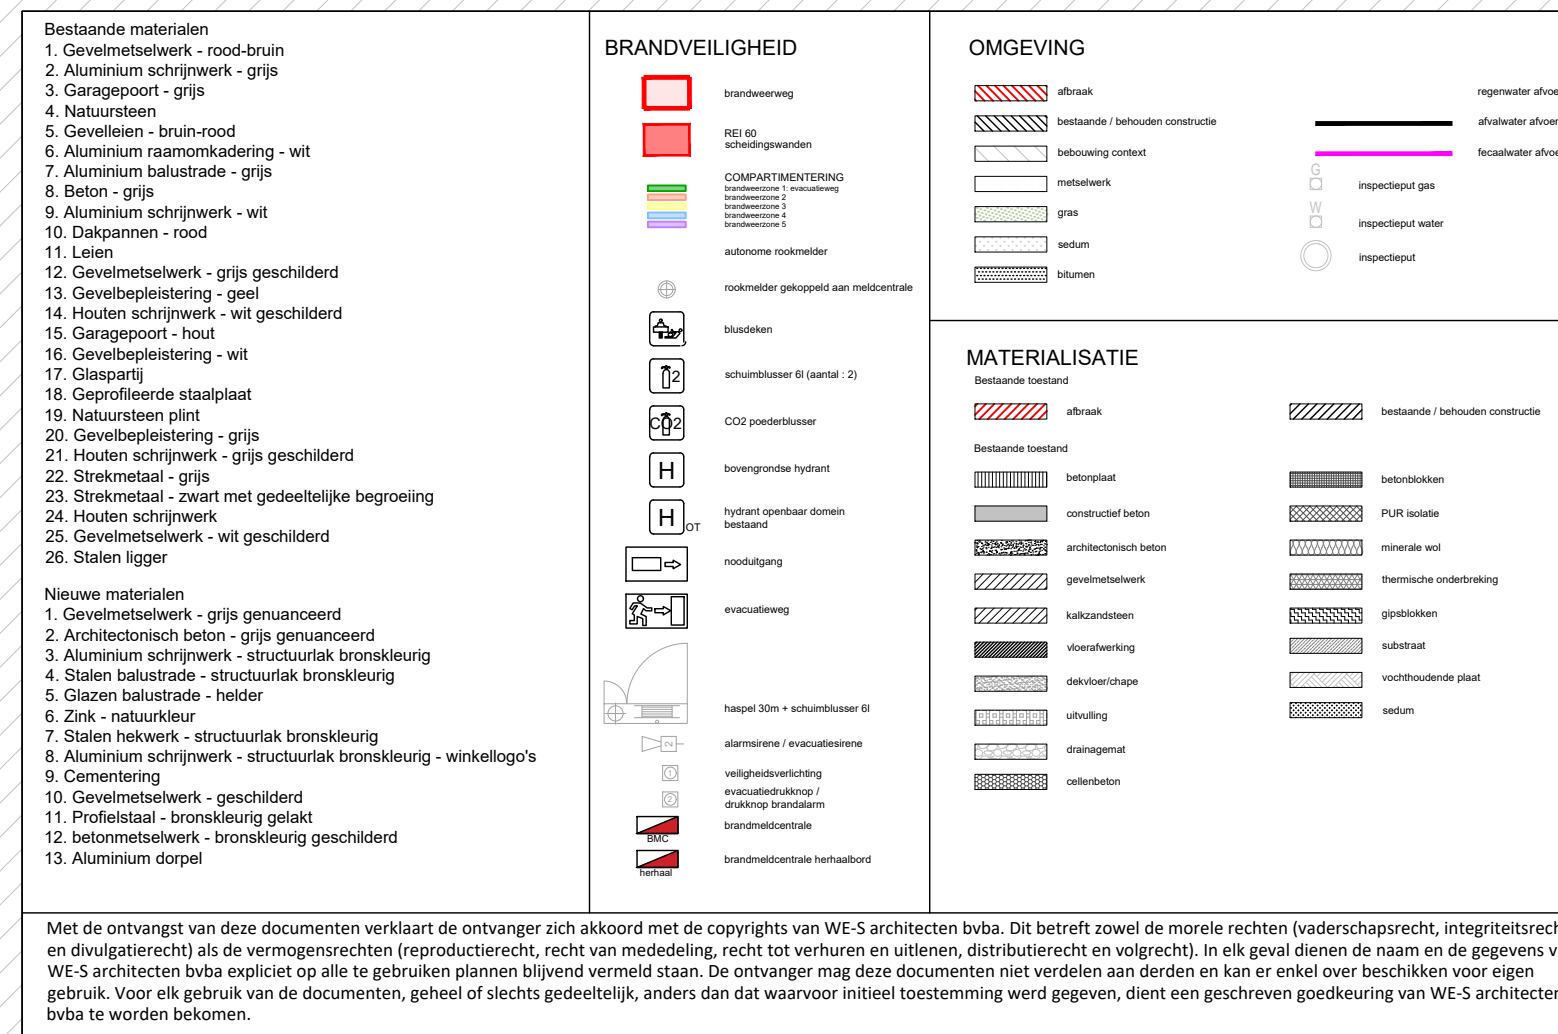

WES	WE-S architecten bvba
	Edmond Blockstraat 9
	B-9050 GENT
	T +32 9 279 89 76
	E info@we-s.be

Ontwerp:	Nieuwbouw van ondergrondse parking, kantoren en appartementen

Goedgekeurd en voor akkoord ondertekend: