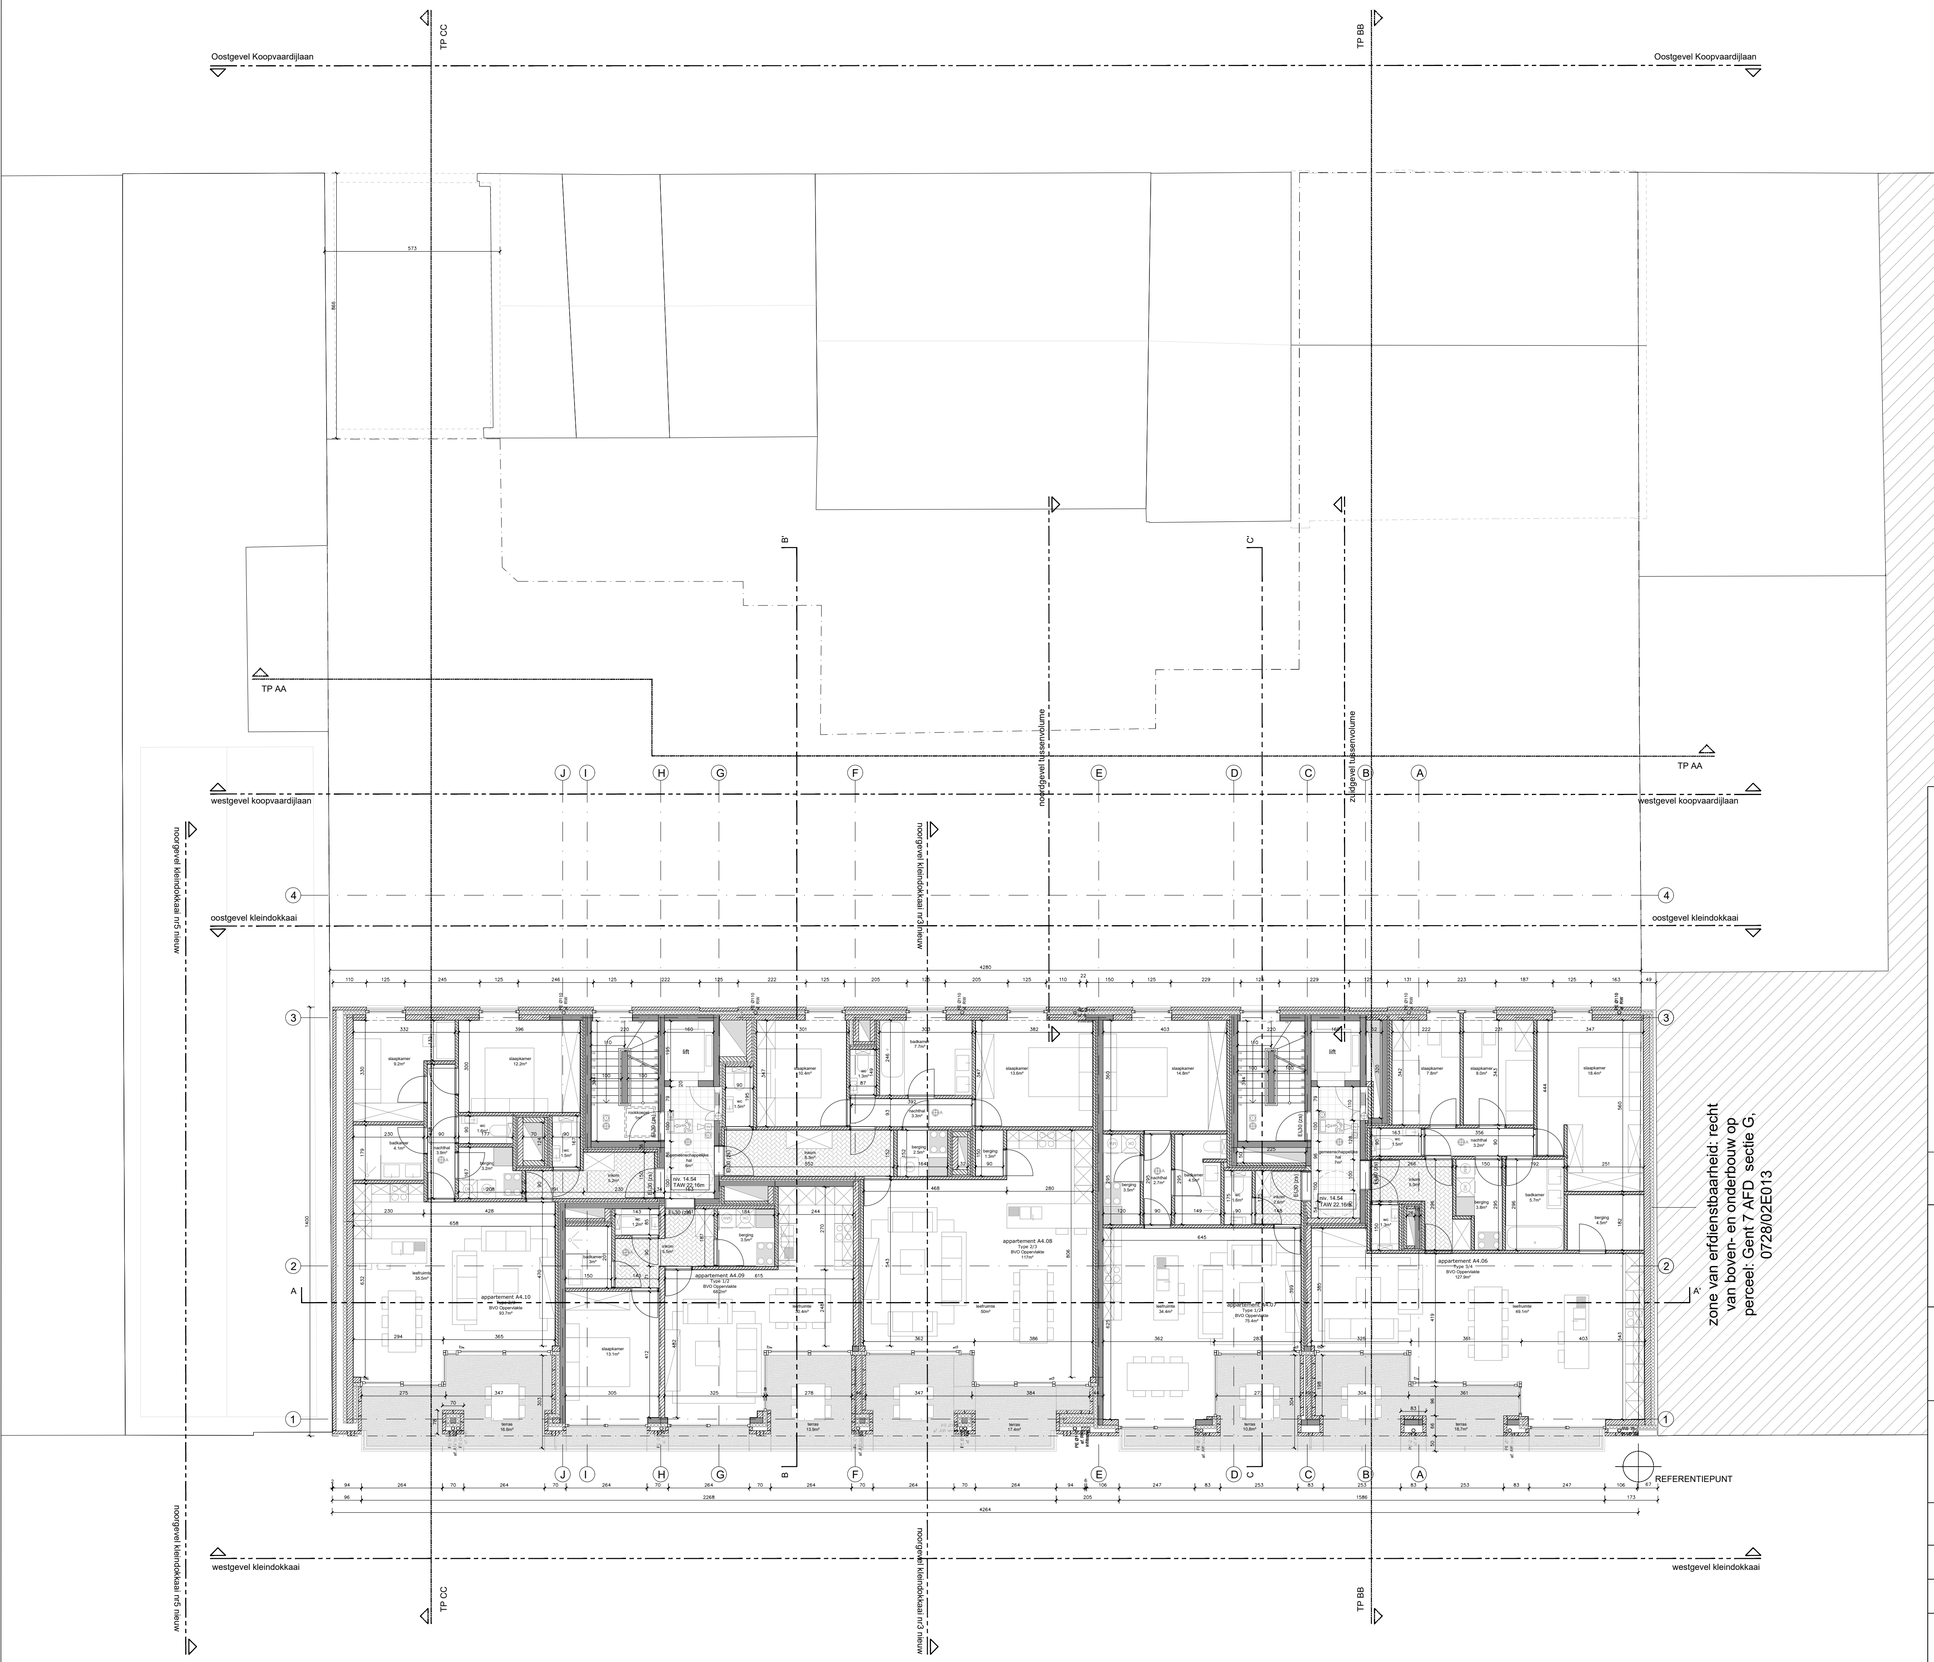

MATERIALENLIJST

Bestaande materialen
1. Gevelmetselwerk - rood-bruin
2. Aluminium schrijnwerk - grijs
3. Garagepoort - grijs
4. Natuursteen
5. Gevelleien - bruin-rood
6. Aluminium raamomkadering - wit
7. Aluminium balustrade - grijs
8. Beton - grijs
9. Aluminium schrijnwerk - wit
10. Dakpannen - rood
11. Leien
12. Gevelmetselwerk - grijs geschilderd
13. Gevelbepleistering - geel
14. Houten schrijnwerk - wit geschilderd
15. Garagepoort - hout
16. Gevelbepleistering - wit
17. Glaspartij
18. Geprofileerde staalplaat
19. Natuursteen plint
20. Gevelbepleistering - grijs
21. Houten schrijnwerk - grijs geschilderd
22. Strekmetaal - grijs
23. Strekmetaal - zwart met gedeeltelijke begroeiing
24. Houten schrijnwerk
25. Gevelmetselwerk - wit geschilderd
26. Stalen ligger

Nieuwe materialen
1. Gevelmetselwerk - grijs genuanceerd
2. Architectonisch beton - grijs genuanceerd
3. Aluminium schrijnwerk - structuurlak bronskleurig
4. Stalen balustrade - structuurlak bronskleurig
5. Glazen balustrade - helder
6. Zink - natuurkleur
7. Stalen hekwerk - structuurlak bronskleurig
8. Aluminium schrijnwerk - structuurlak bronskleurig - winkellogo's
9. Cementering
10. Gevelmetselwerk - gekleid
11. Profielstaal - bronskleurig gelakt
12. betonmetselwerk - bronskleurig geschilderd

BRANDVEILIGHEID

brandweerweg
REI 60 scheidingswanden
COMPARTIMENTERING
brandsector 1 - woonkoeiers
brandsector 2 - kantoren
brandsector 3
brandsector 4
brandsector 5
autonome rookmelder
rookmelder gekoppeld aan meldcentrale
blusdeken
schuimblusser B (aerital - 2)
CO2 poederblusser
bovengrondse hydrant
hydrant openbaar domein beelsand
noodutgang
evacuatieweg
haspel 30m + schuimblusser BI
alarmsirene / evacuatiesirene
veiligheidsverlichting
evacuatiedeksloop / drukloop brandcellen
brandmeldcentrale

OMGEVING

afbraak
bestaande / behouden constructie
bebouwing context
metselwerk
gras
sedum
bitumen
regenwater afvoer
dryfwater afvoer
fecaalwater afvoer
inspectieput gas
inspectieput water
inspectieput

MATERIALISATIE

Bestaande toestand
afbraak
bestaande / behouden constructie

Bestaande toestand
betonplaat
constructief beton
architectonisch beton
gevelmetselwerk
kalkzandsteen
stoenafwerking
dakvorm
drainagemat
cellenbeton
betonblokken
PUR isolatie
minerale wol
thermische onderbreking
gipsblokken
substraat
vochtbufferende plaat
sedum

Met de ontvangst van deze documenten verklaart de ontvanger zich akkoord met de copyrights van WE-S architecten bvba. Dit betreft zowel de morele rechten (vaderschapsrecht, integriteitsrecht en divulgatierecht) als de vermogensrechten (reproductierecht, recht van mededeling, recht tot verhuren en uitlenen, distributierecht en volgrecht). In elk geval dienen de naam en de gegevens van WE-S architecten bvba expliciet op alle te gebruiken plannen blijvend vermeld staan. De ontvanger mag deze documenten niet verdelen aan derden en kan er enkel over beschikken voor eigen gebruik. Voor elk gebruik van de documenten, geheel of slechts gedeeltelijk, anders dan dat waarvoor initieel toestemming werd gegeven, dient een geschreven goedkeuring van WE-S architecten bvba te worden bekomen.

a.	f.
b.	g.
c.	h.
d.	i.
e.	j.

Index wijzigingen

WES

WE-S architecten bvba
Edmond Blockstraat 9
B-9050 GENT
T +32 9 279 89 76
E info@we-s.be

Bouwplaats:

Kleindokkaai 3-5 & Koopvaardijlaan 3
9000 Gent

Bouwheer:
Ciril
Herkenrodesingel 4b
B-3500
Hasselt

Ontwerp: Nieuwbouw van ondergrondse parking, kantoren en appartementen

Datum:	Plan:	Schaal:	KLEINDOKKAAI
17/03/2021	25. Niveau +04 Vergunde toestand	1/100	

Goedgekeurd en voor akkoord ondertekend:
Bouwheer

Architect