


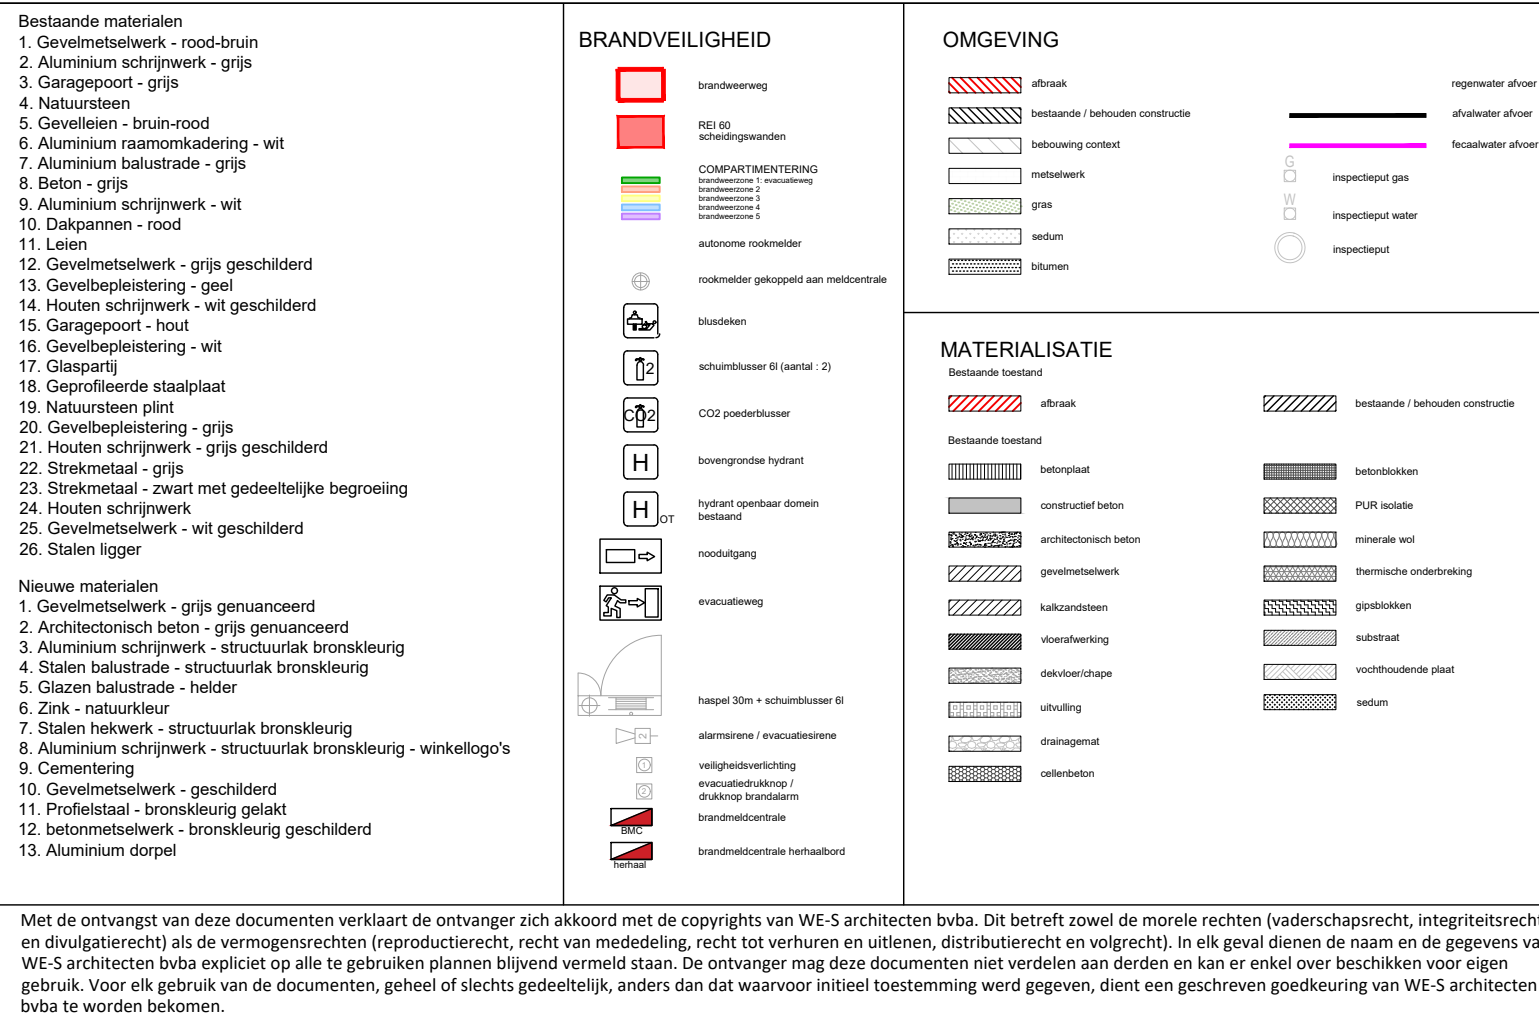

WES

WE-S architecten bvba
Edmond Blockstraat 9
B-9050 GENT
T +32 9 279 89 76
E info@we-s.be

Ontwerp: Nieuwbouw van ondergrondse parking, kantoren en appartementen

Goedgekeurd en voor akkoord ondertekend: Architect

Goedgekeurd en voor akkoord ondertekend:

Bouwheer Architect