


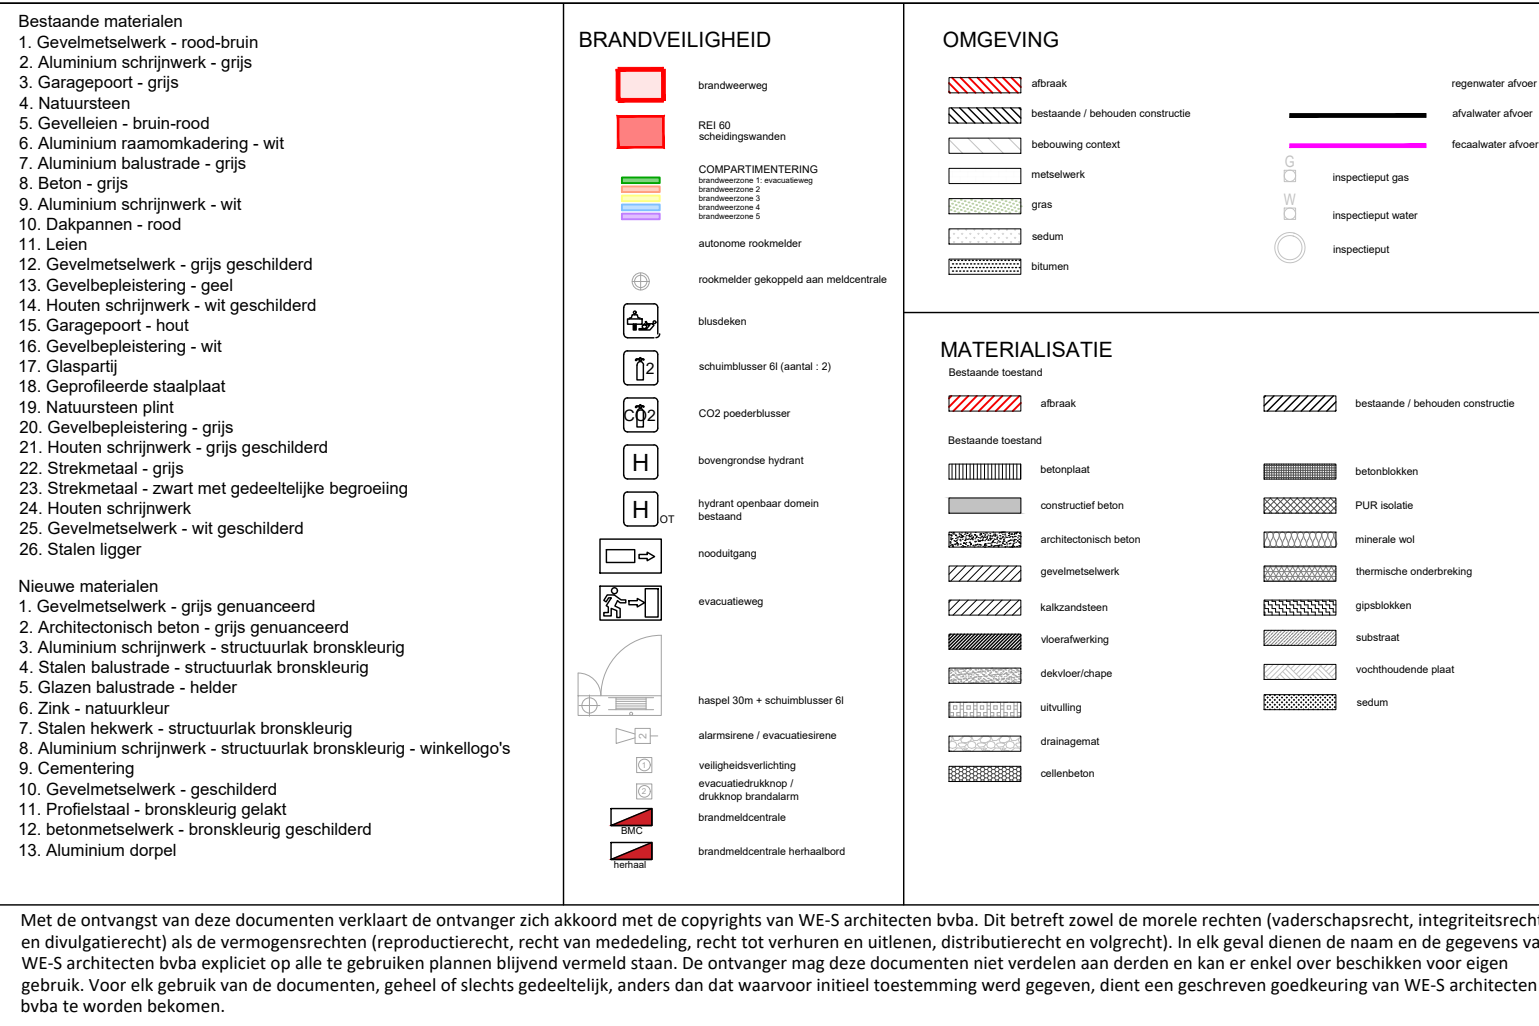

a.	f.
b.	g.
c.	h.
d.	i.
e.	j.
Index wijzigingen	

WES

WE-S architecten bvba
Edmond Blockstraat 9
B-9050 GENT
T +32 9 279 89 76
E info@we-s.be

Bouwplaats: Kleindokkaai 3-5 & Koopvaardijlaan 3 9000 Gent	Bouwheer: Ciril Herkenrodesingel 4b B-3500 Hasselt
---	---

Ontwerp: Nieuwbouw van ondergrondse parking, kantoren en appartementen			
Datum:	Plan:	Schaal:	KLEINDOKKAAL
23/06/2021	46. Terreinprofiel BB Vergunde toestand	1/100	

Goedgekeurd en voor akkoord ondertekend:

Bouwheer Architect