


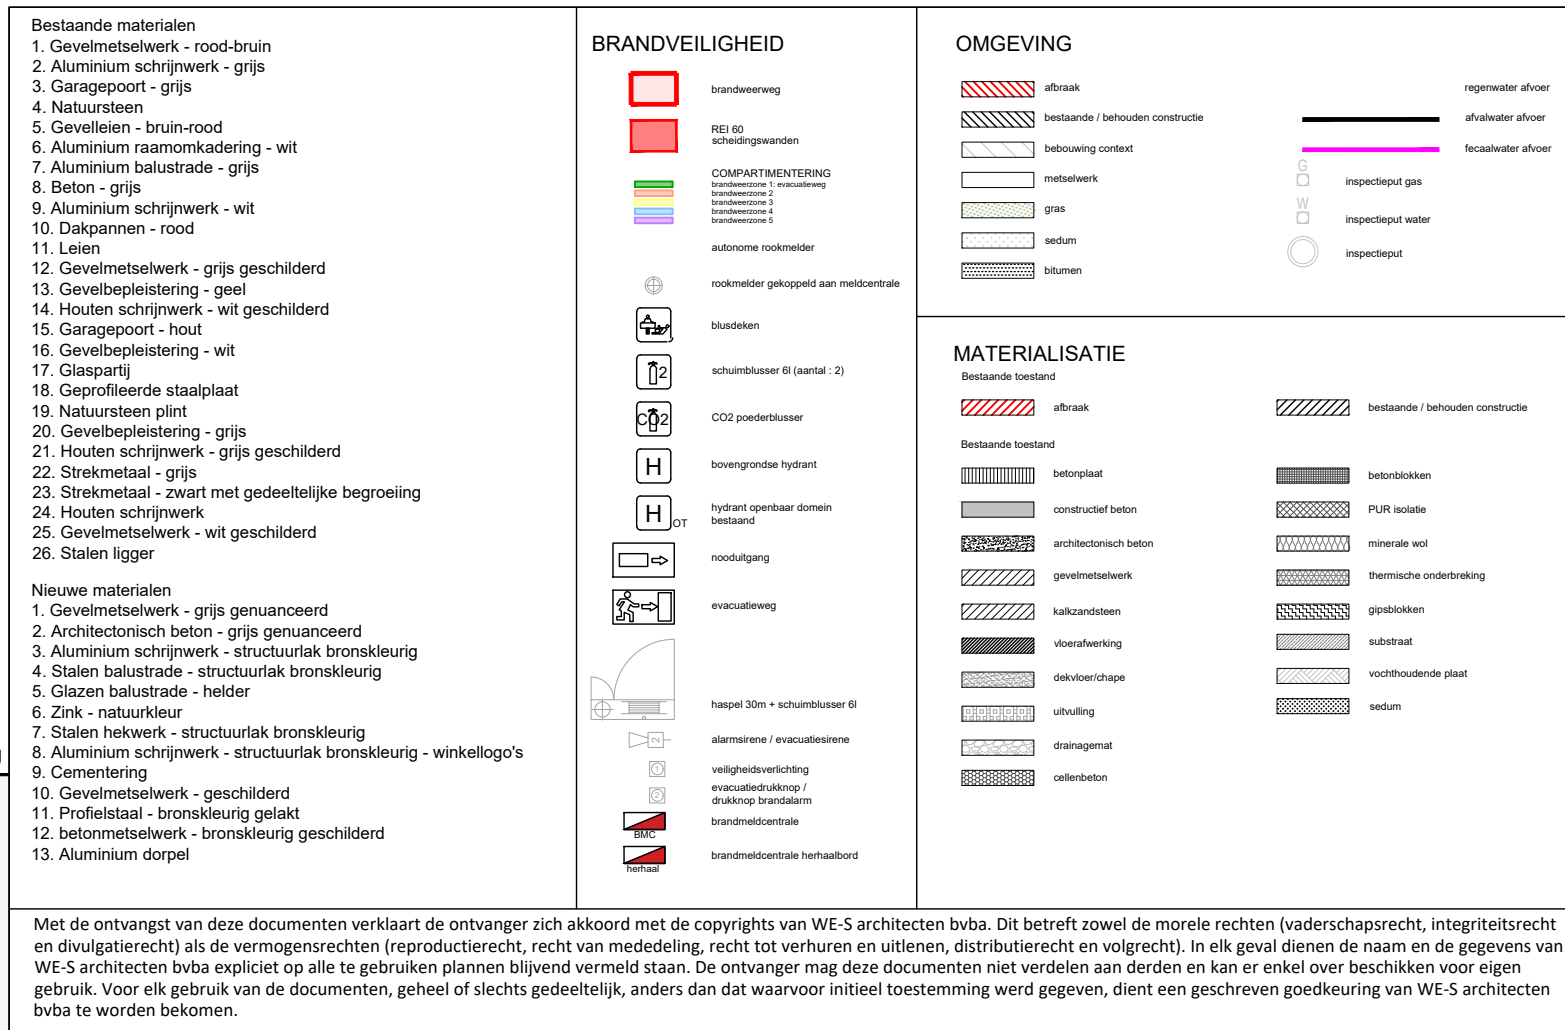

a. luifelconstructie (17/12/2021) b. luifel en poort (23/09/2024) c. luifel en fietsenberg (14/10/2025) d. e.		f. g. h. i. j.
Index wijzigingen		
		WE-S architecten bvba Edmond Blockstraat 9 B-9050 GENT T +32 9 279 89 76 E info@we-s.be
Bouwplaats: Kleindokkaai 3-5 & Koopvaardijlaan 3 9000 Gent		Bouwheer: Ciril Herkenrodesingel 4b B-3500 Hasselt
Ontwerp: Nieuwbouw van ondergrondse parking, kantoren en appartementen		
Datum:	Plan:	Schaal:
23/06/2021	47. Terreinprofiel CC Vergunde toestand	1/100
KLEINDOKKAAI		