


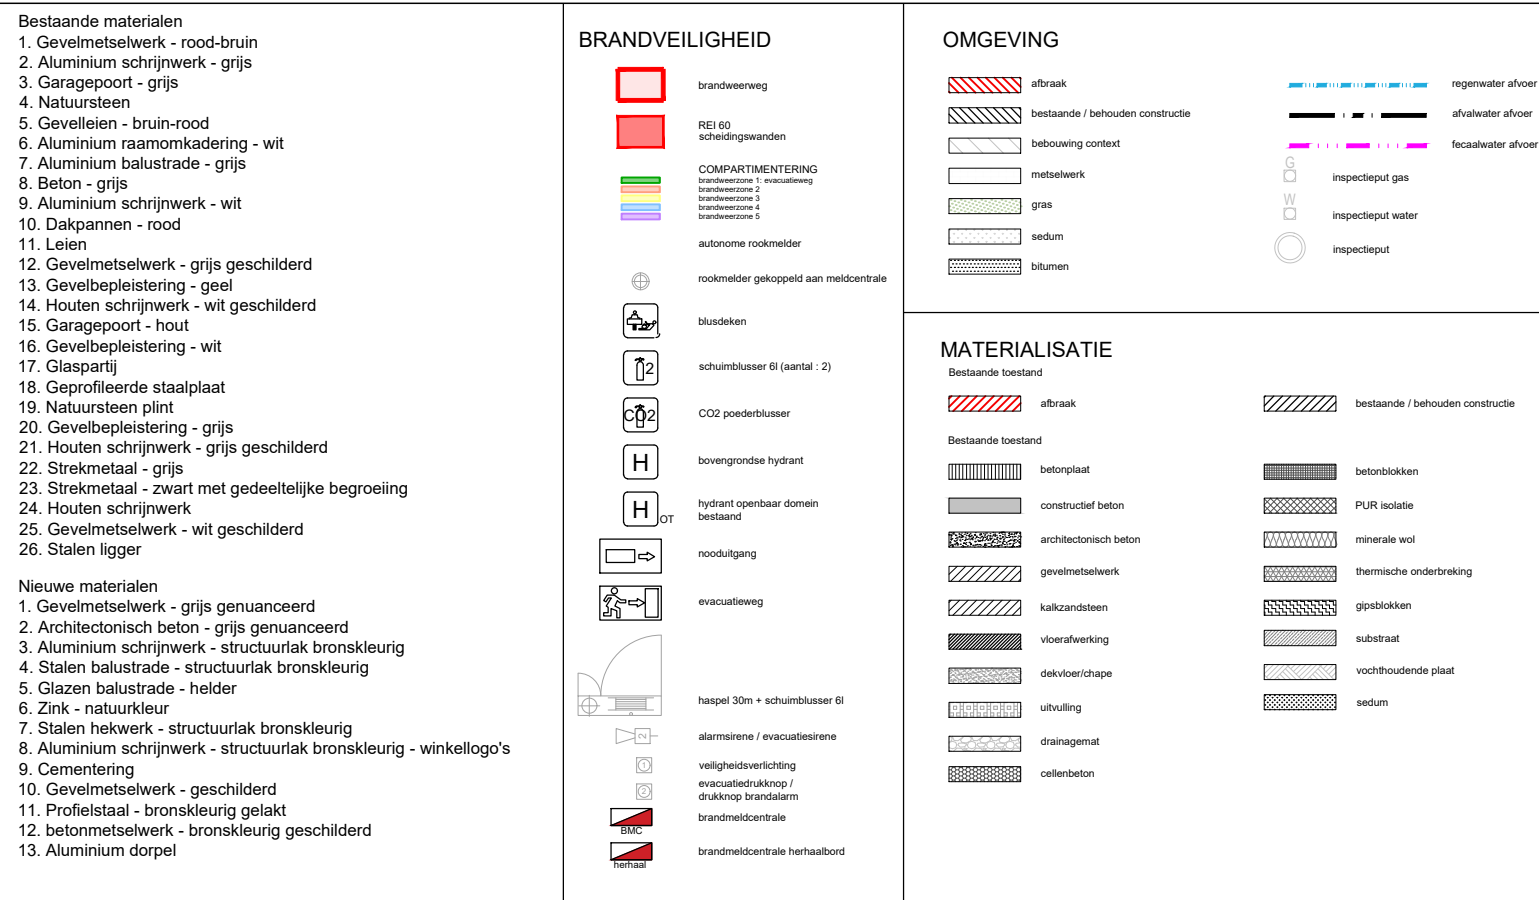

Met de ontvangst van deze documenten verklaart de ontvanger zich akkoord met de copyrights van WE-S architecten bvba. Dit betreft zowel de morele rechten (vaderschapsrecht, integriteitsrecht en divulgatierecht) als de vermogensrechten (reproductieright, recht van mededeling, recht tot verhuren en uitleen, distributieright en volgrecht). In elk geval dienen de naam en de gegevens van WE-S architecten bvba expliciet op alle te gebruiken plannen blijvend vermeld staat. De ontvanger mag deze documenten niet verspreiden aan derden en kan er enkel over beschikken voor eigen gebruik. Voor elk gebruik van de documenten, geheel of slechts gedeeltelijk, anders dan dat waarvoor initieel toestemming werd gegeven, dient een geschreven goedkeuring van WE-S architecten bvba te worden bekomen.

a. update stabiliteit (26/04/2023) b. verd-2 weggevallen (23/09/2024) c. isolatie onder traphal (10/10/2024) d. lagenmaat (27/02/2025) e.		f. g. h. i. j.
Index wijzigingen		
		WE-S architecten bvba Edmond Blockstraat 9 B-9050 GENT T +32 9 279 89 76 E info@we-s.be
Bouwplaats: Kleindokkaai 3-5 & Koopvaardijlaan 3 9000 Gent		Bouwheer: Cirił Herkenrodesingel 4b B-3500 Hasselt
Ontwerp: Nieuwbouw van ondergrondse parking, kantoren en appartementen		
Datum: 23/06/2021	Plan: 34. Doorsnede CC' Vergunde toestand	Schaal: 1/100
KLEINDOKKAAI		

Goedgekeurd en voor akkoord ondertekend:

Bouwheer Architect