


Constructietekening omheining tuin Wispelbergstraat 3

1. Bovenansicht perceel

huidige stenen muur: hoogte 1m 20, 30 cm breed


nieuwe houten omheining: hoogte 3 m, over hele lengte huidige stenen muur:
2 grenzen aan school van 10 m 58 & 10 m 69

aan Wispelbergstraat 4

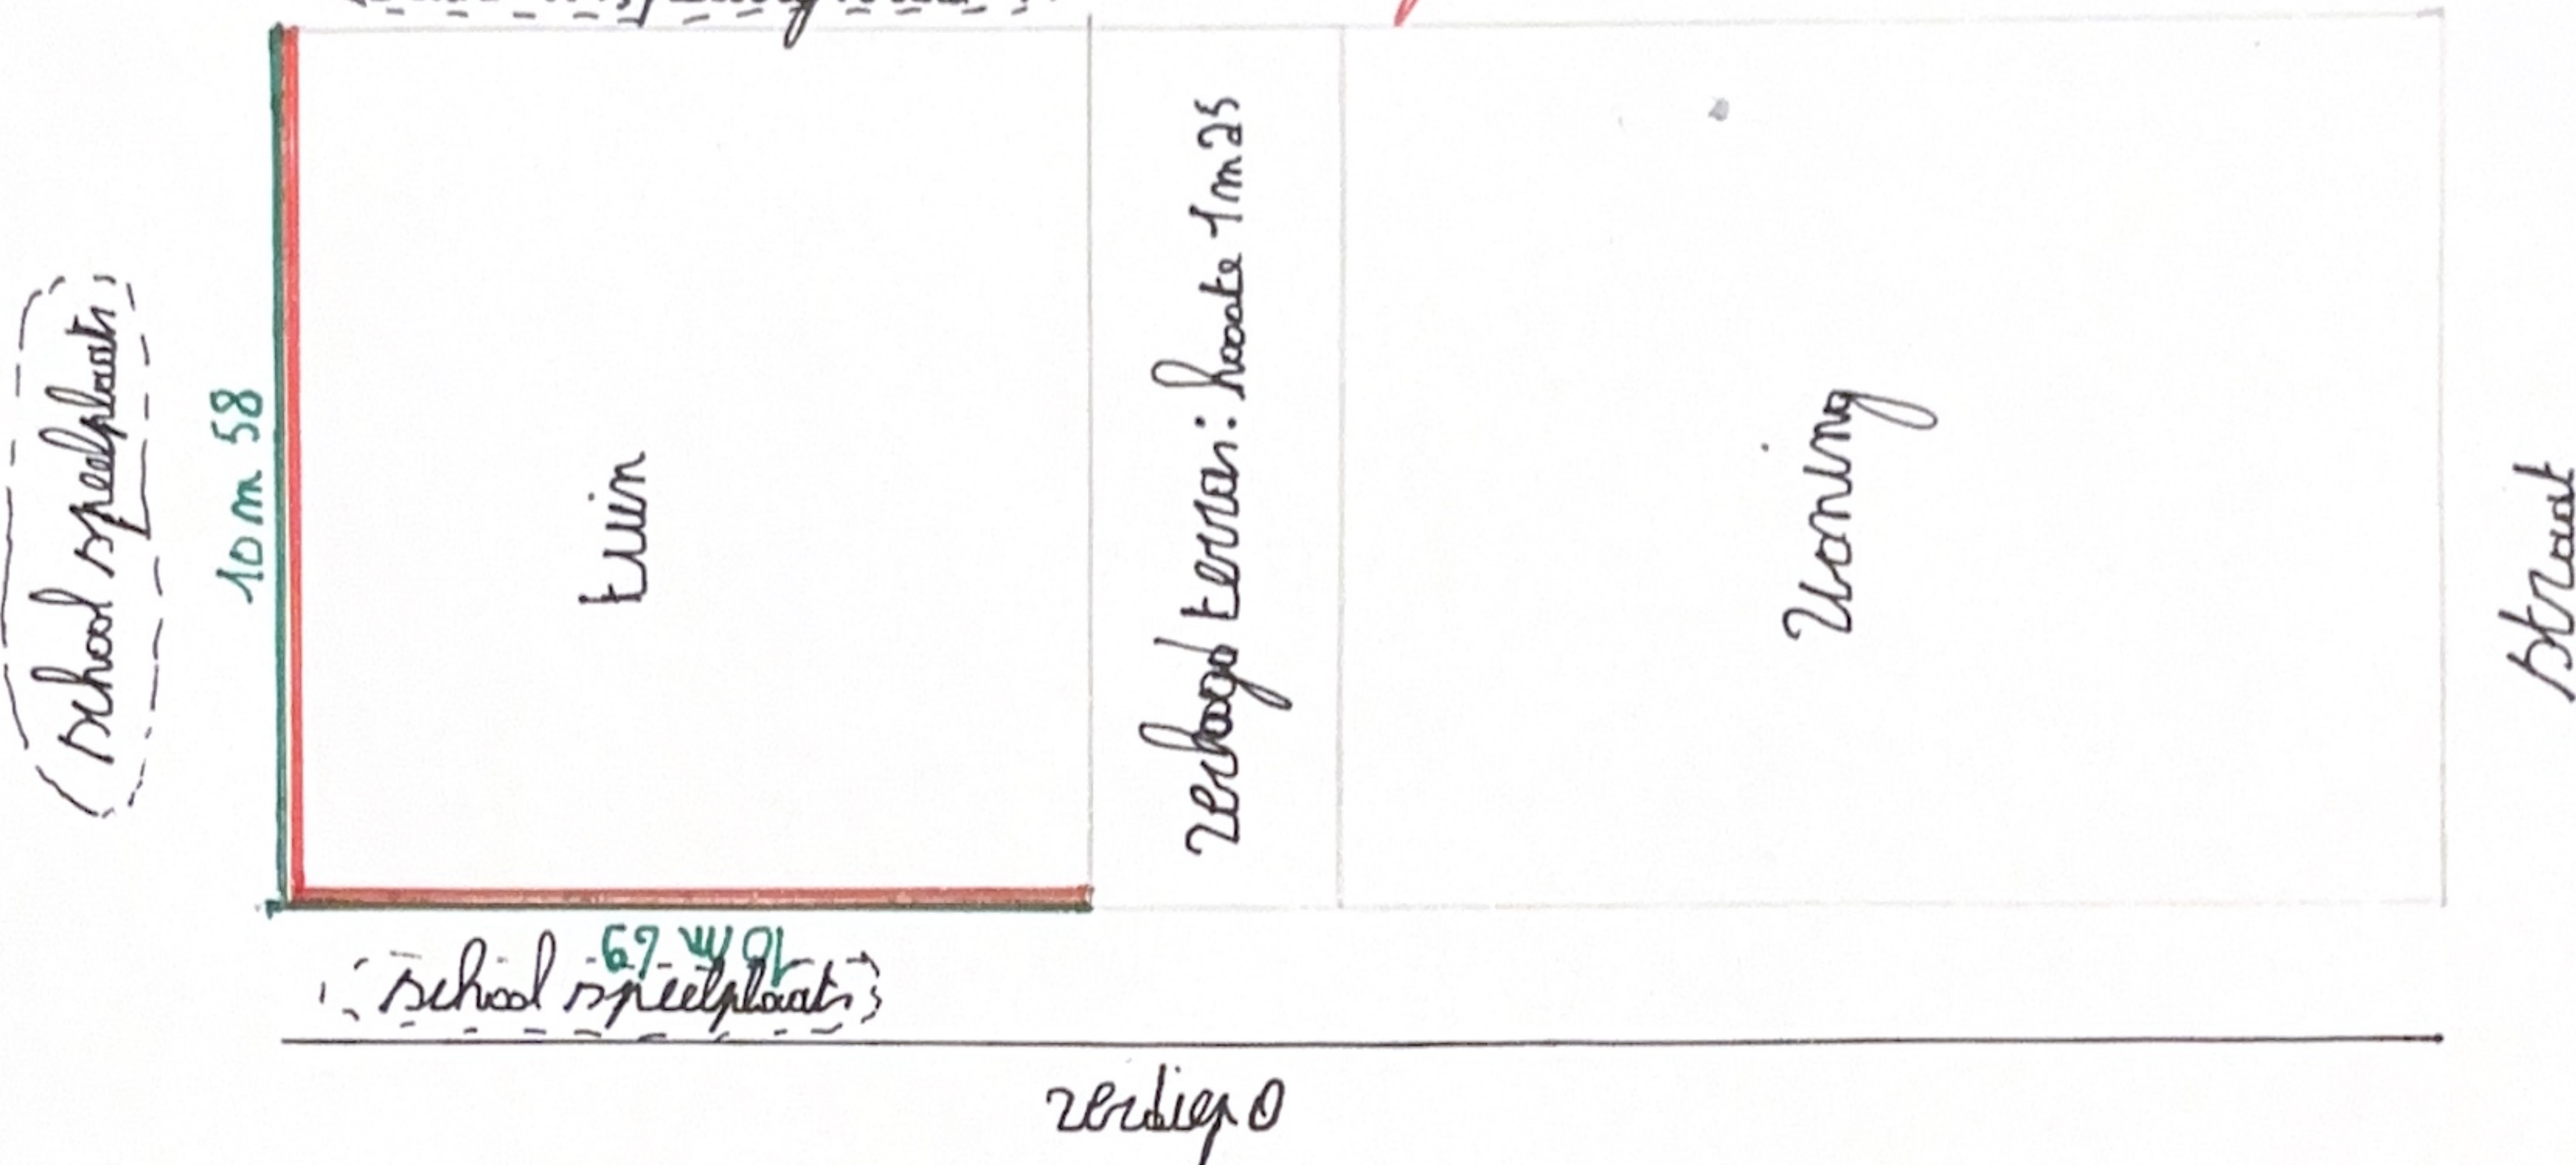

2. Technisch bovenaansicht omheining

1m 80 aan verticale planken hardhout

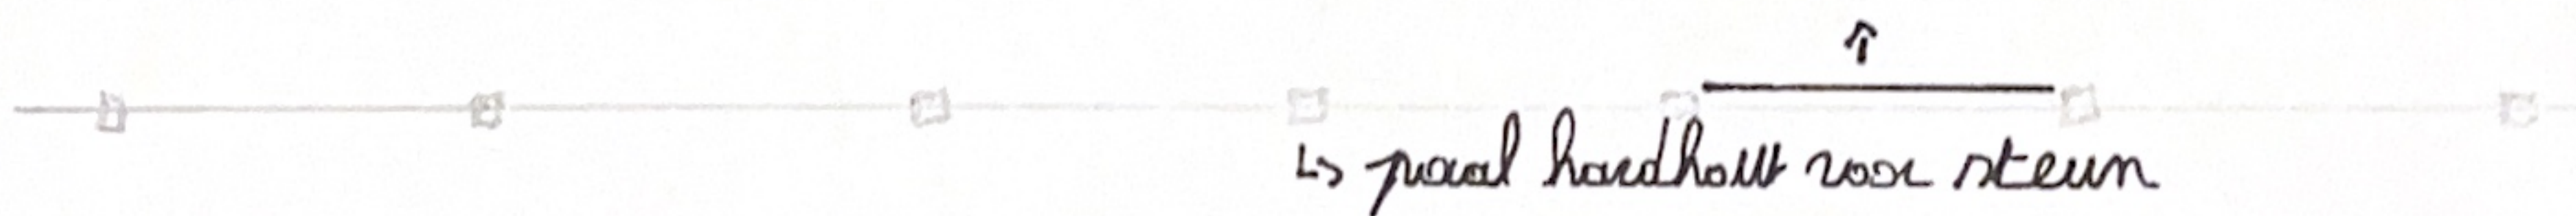

3. Zijwaarsicht omheining

