




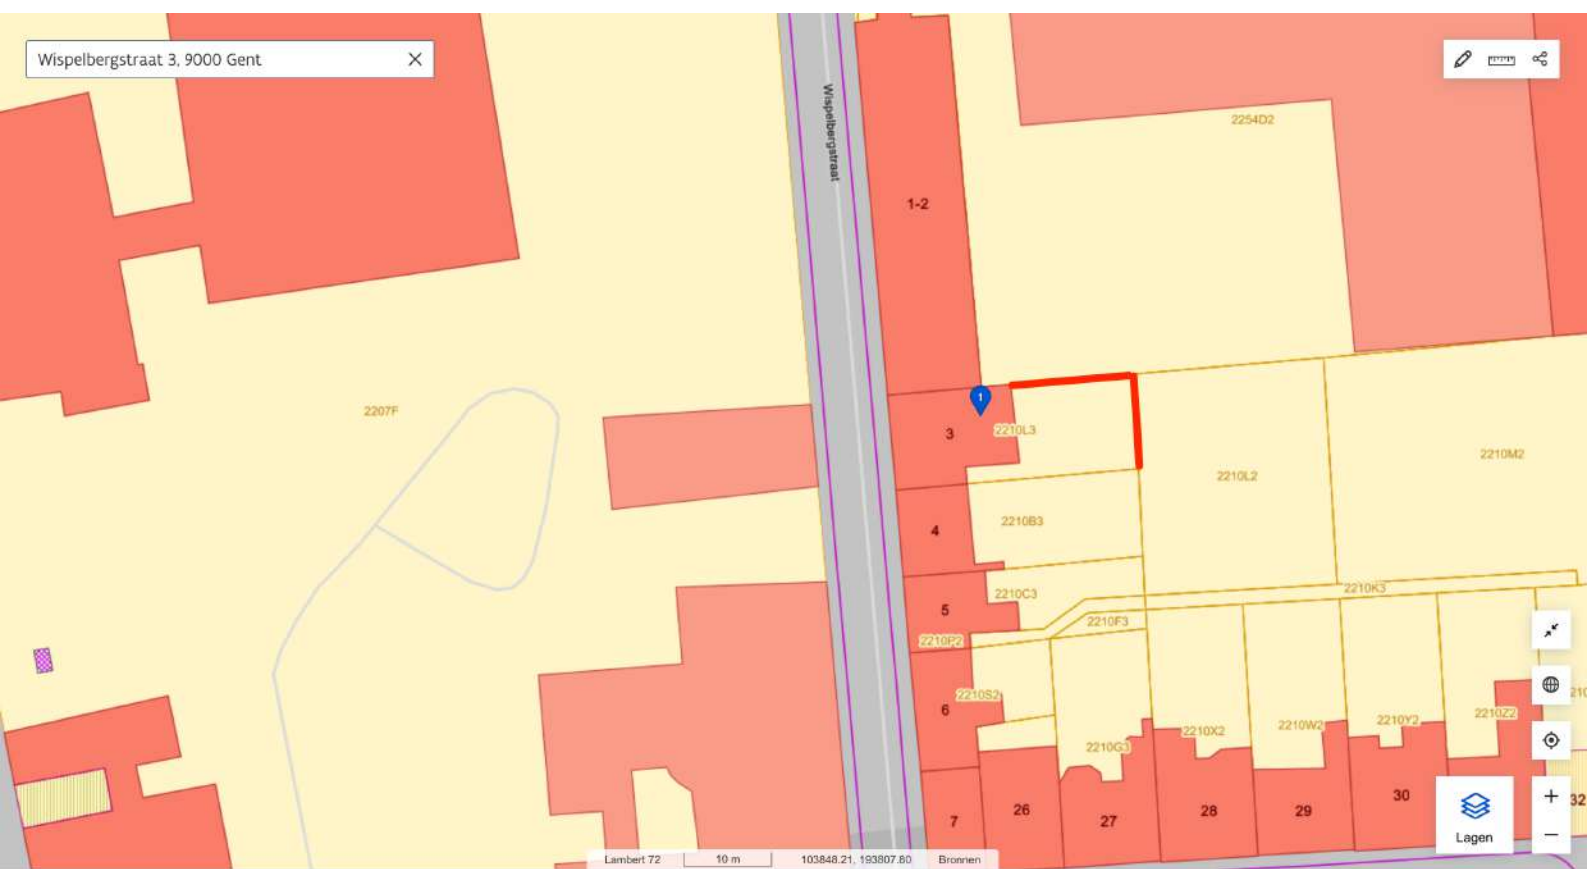


TERREINPROFIEL 1/200

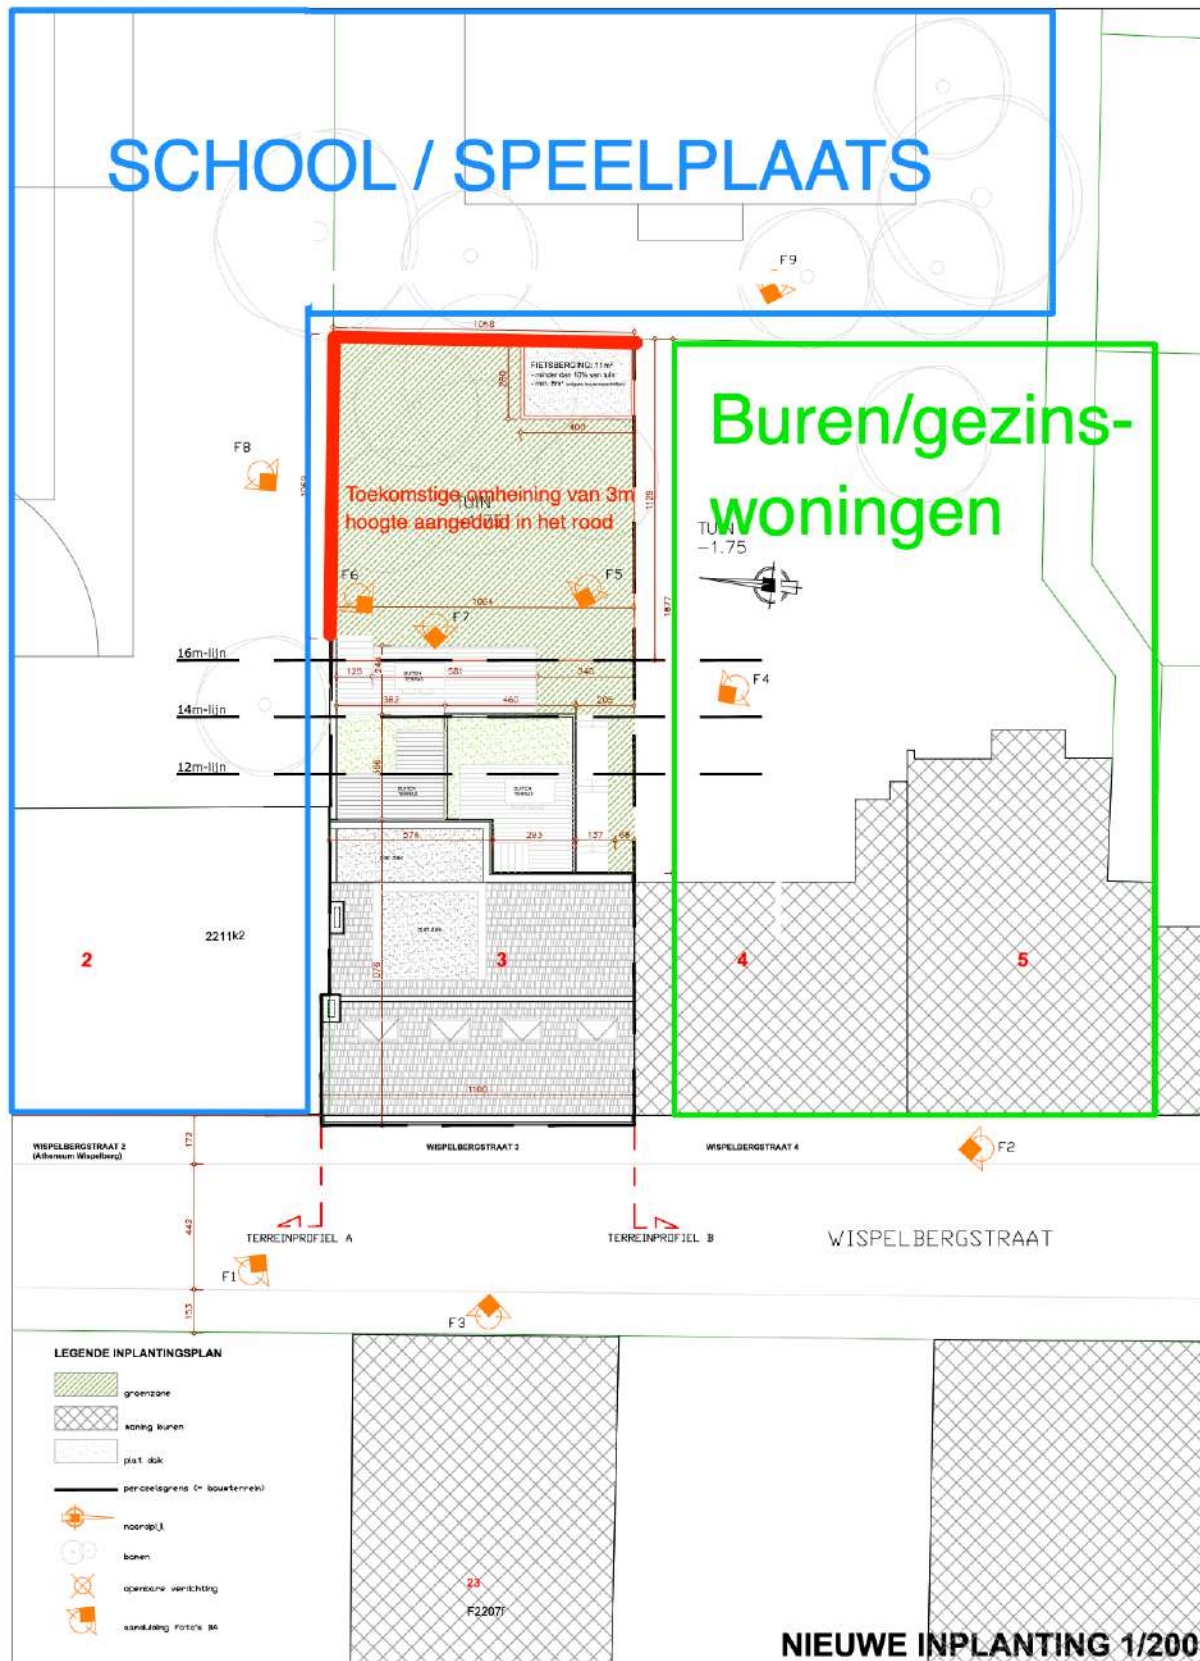

Aanduiding nieuwe toestand hek in het blauw

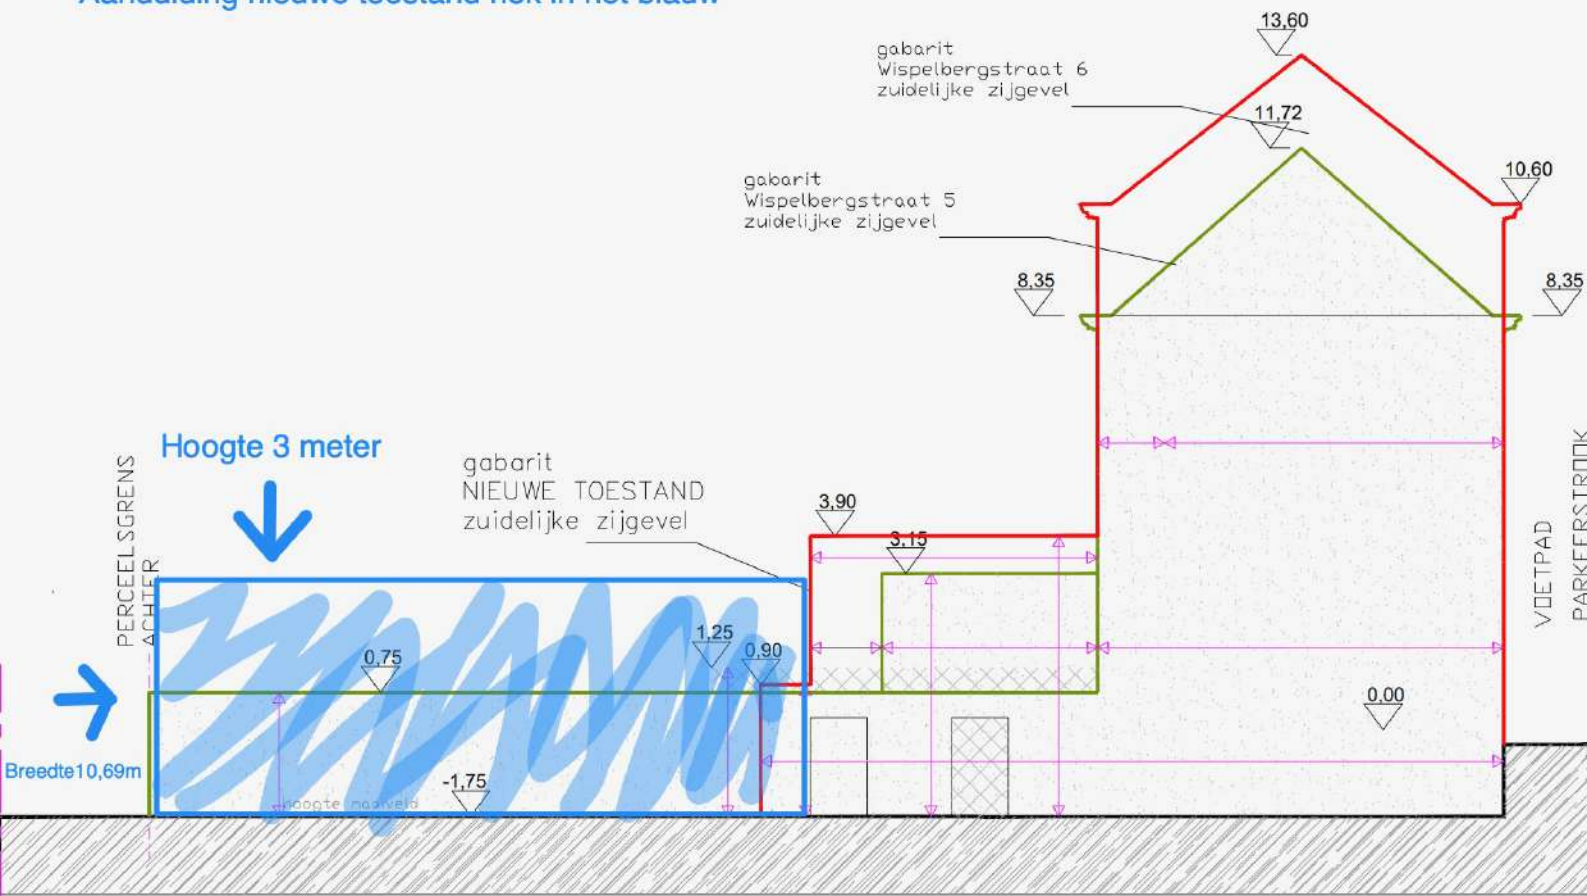

Verticale tuinwand

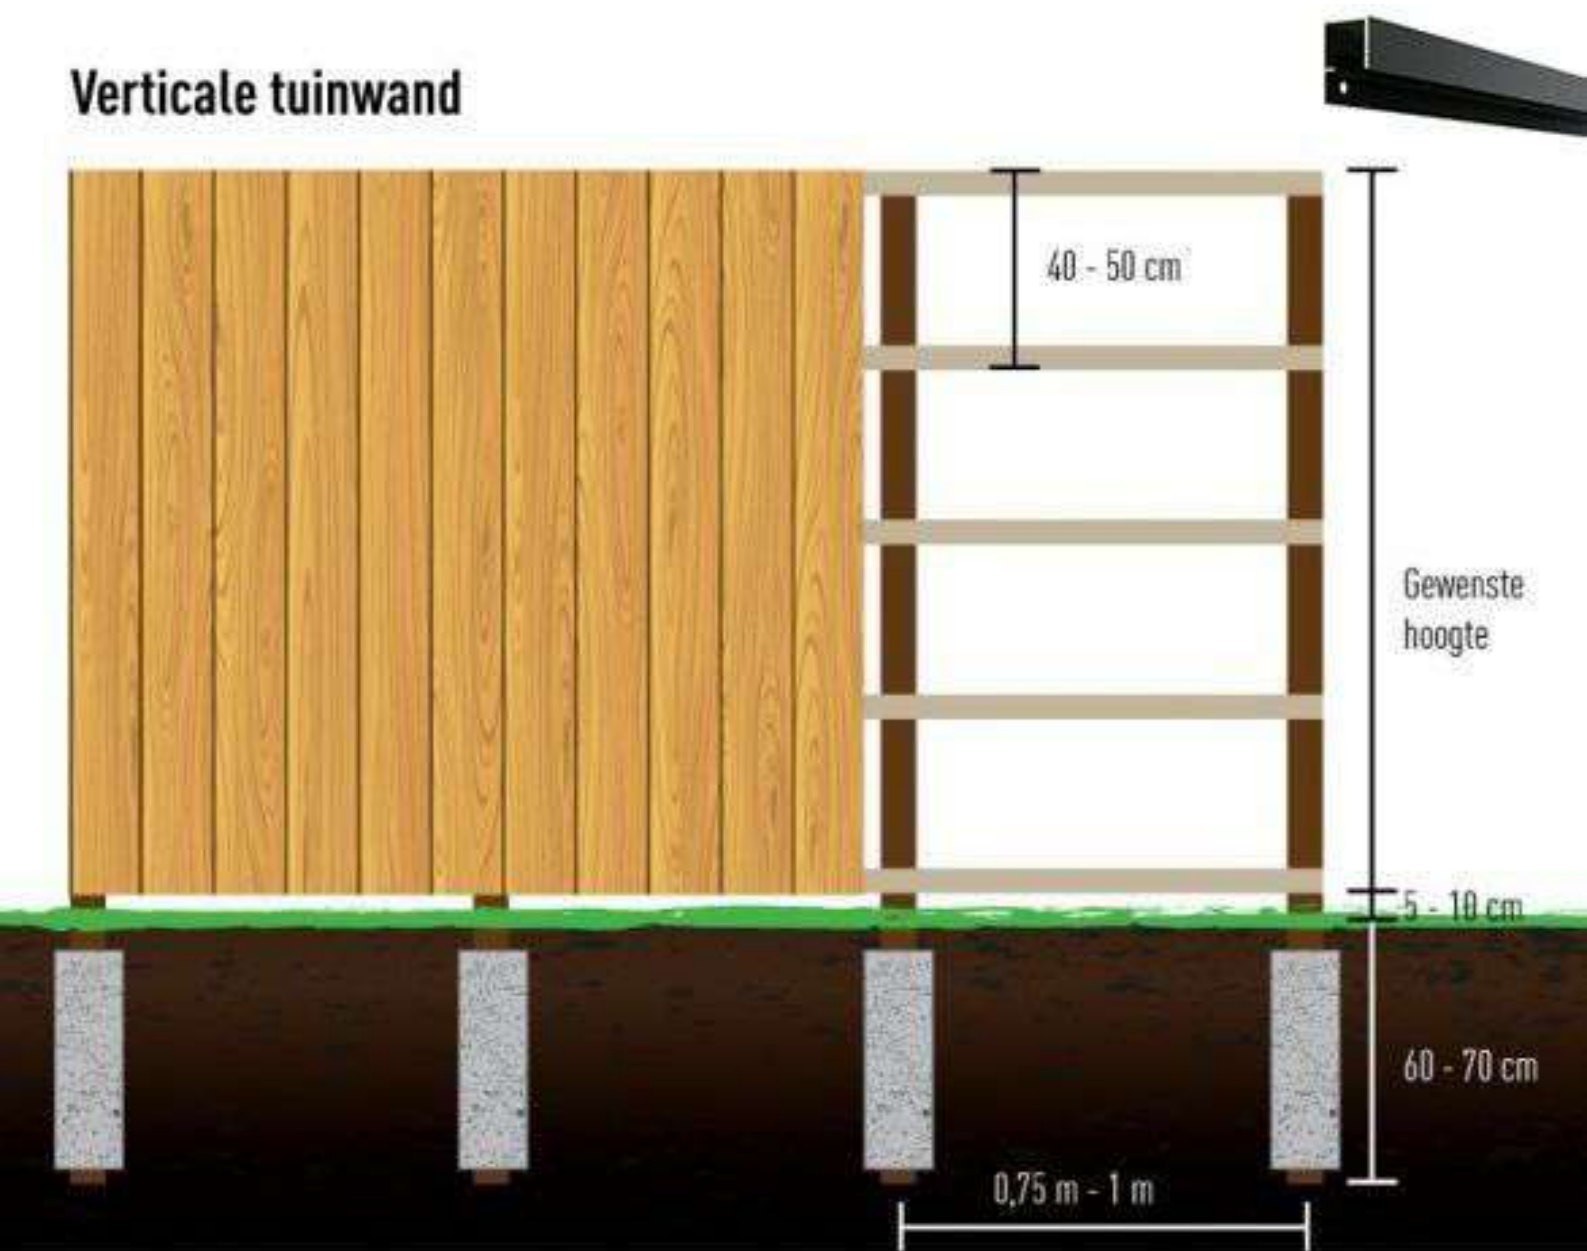

-  Gevelbekleding naar keuze
-  Onderstructuur 40 x 60 mm

-  Hardhouten paal 80 x 80 mm
-  Beton



VOOR UW EXTERIEUR DOEN WE HET GROEN, GRONDIG & GRAAG





