


## Verticale tuinwand

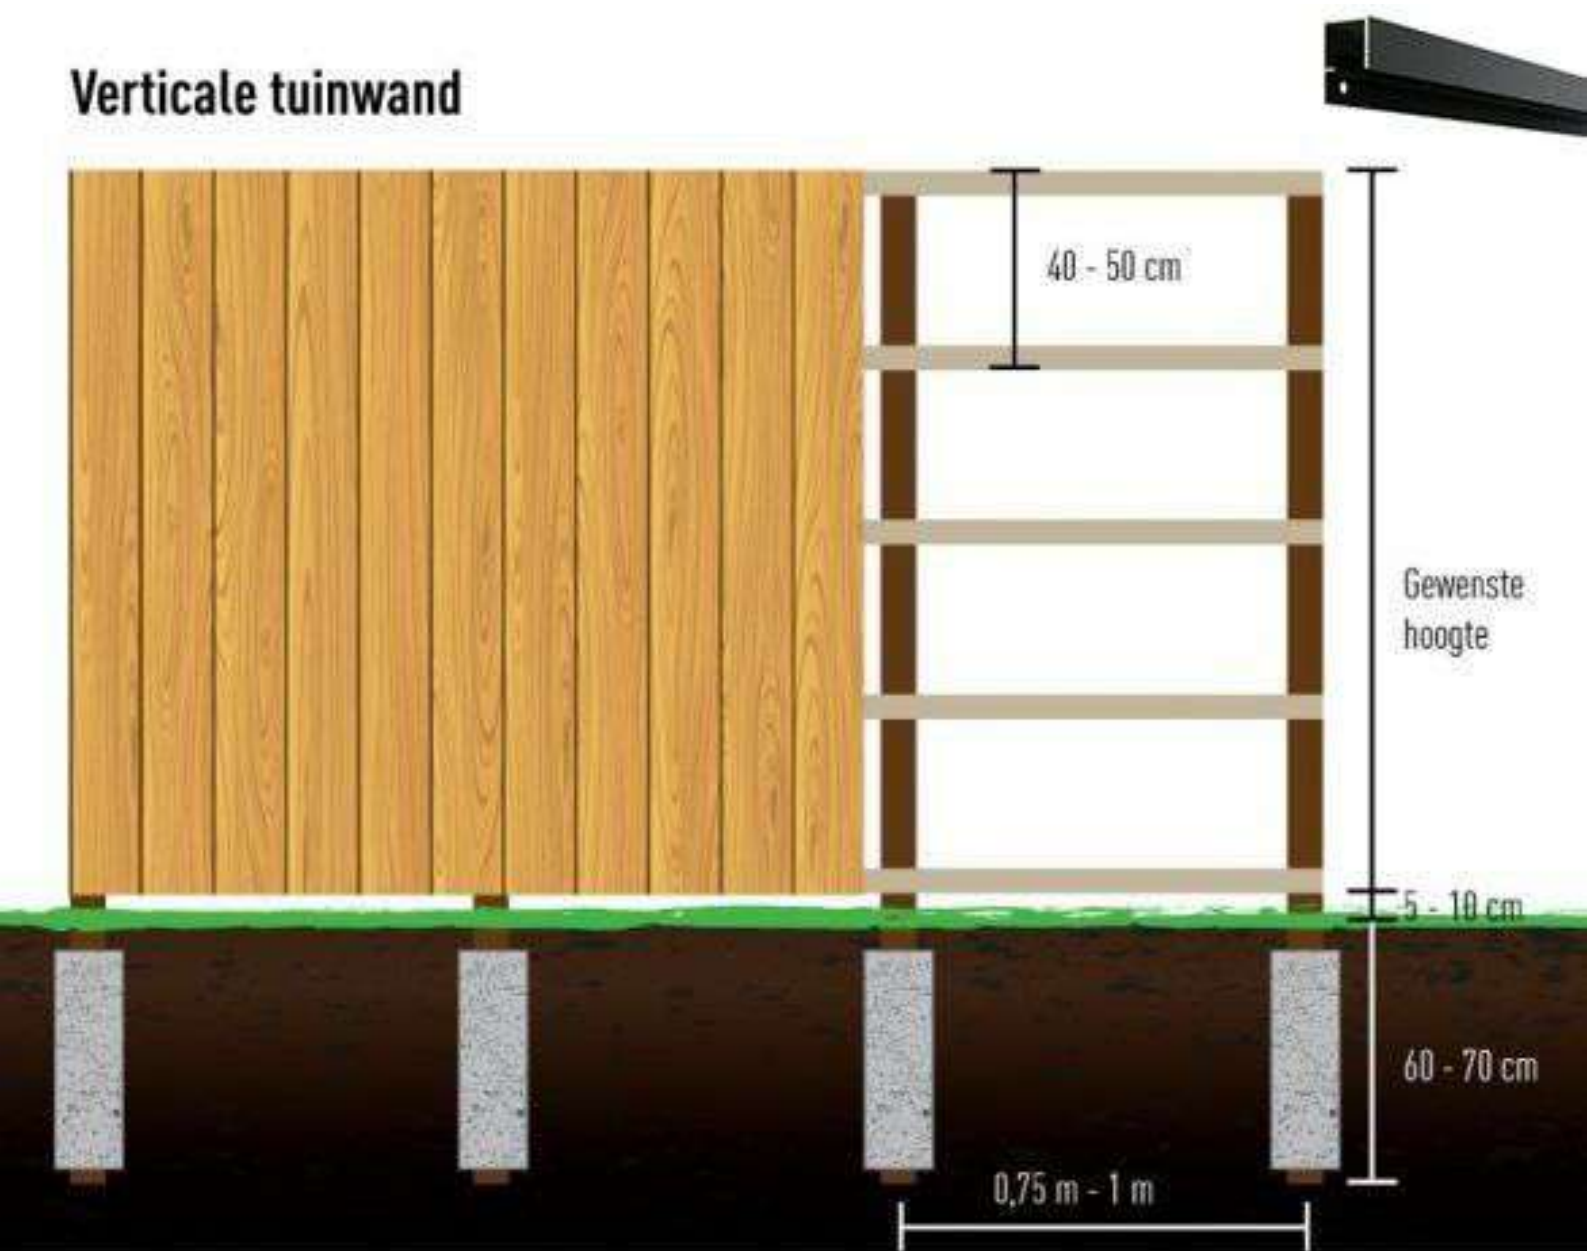

- Gevelbekleding naar keuze
- Onderstructuur 40 x 60 mm

- Hardhouten paal 80 x 80 mm
- Beton



VOOR UW EXTERIEUR DOEN WE HET GROEN, GRONDIG & GRAAG