
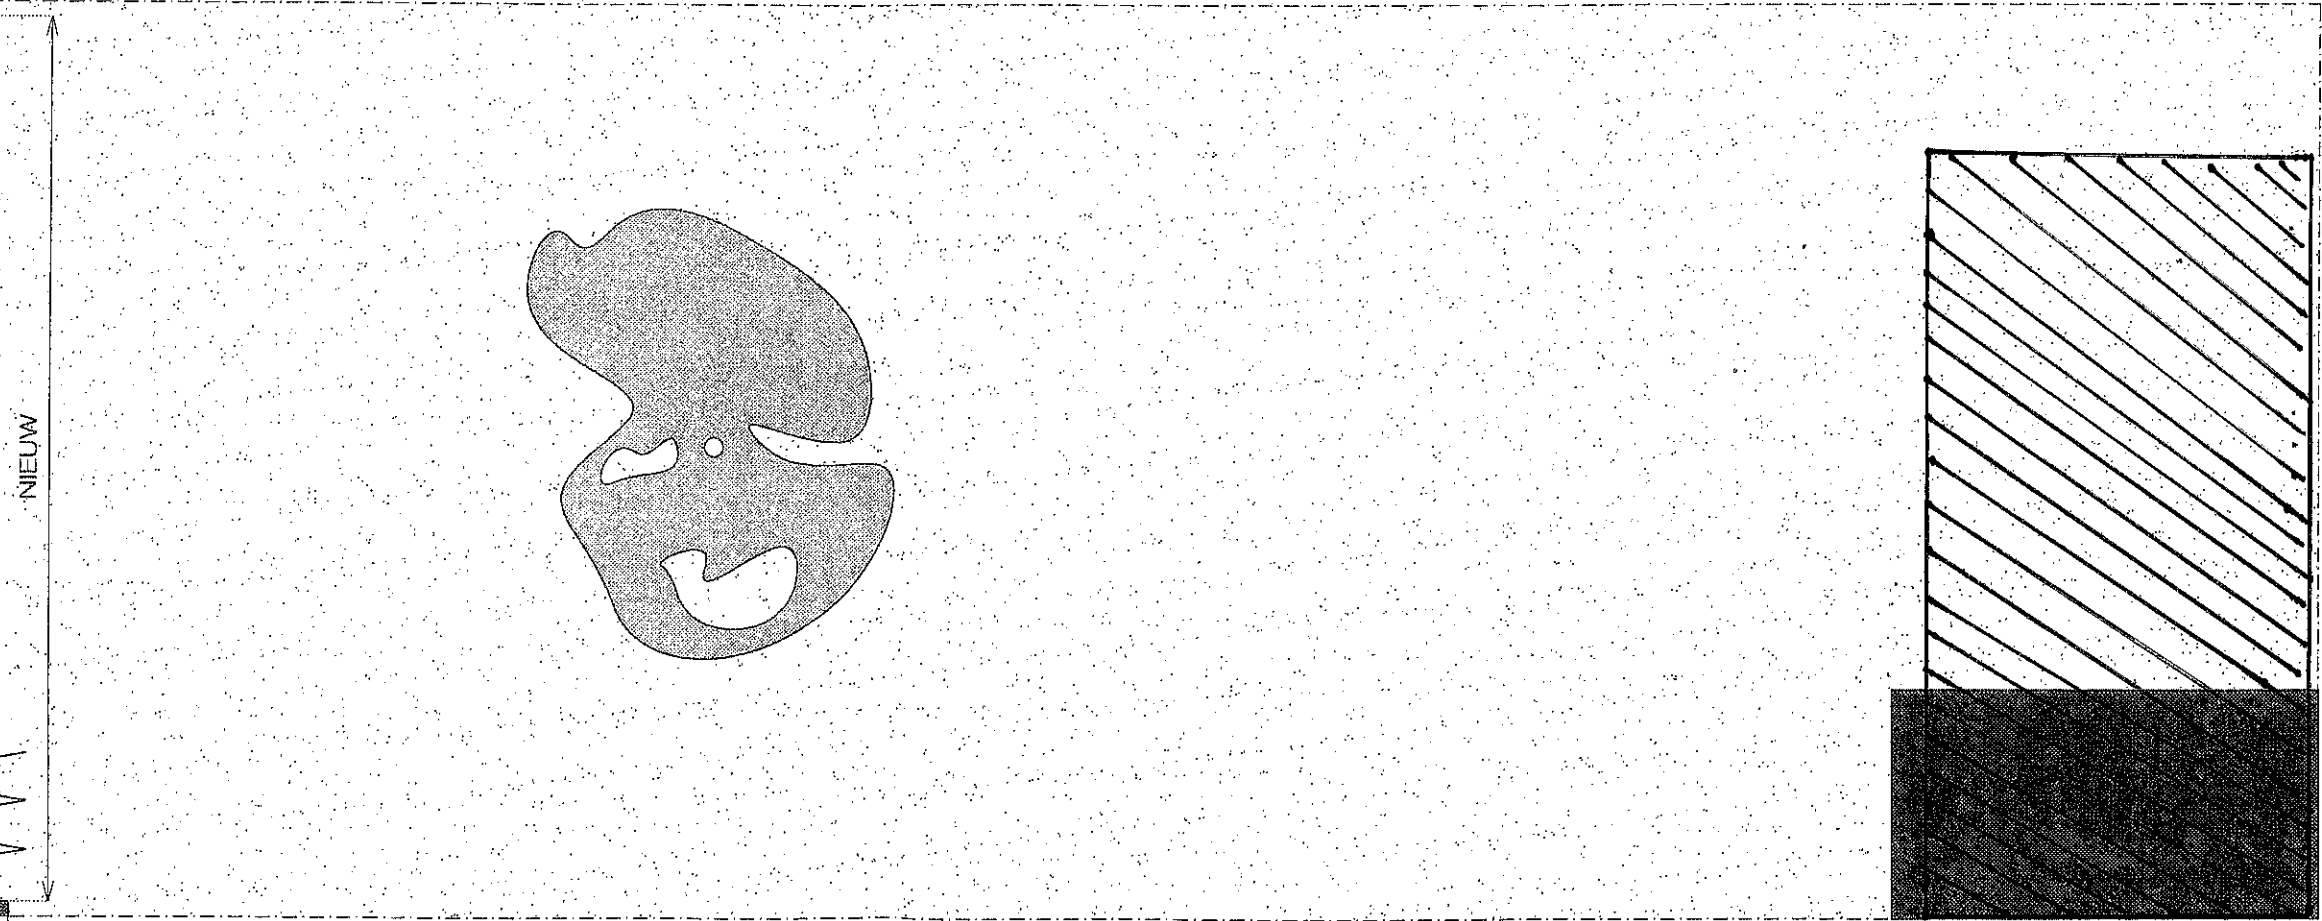
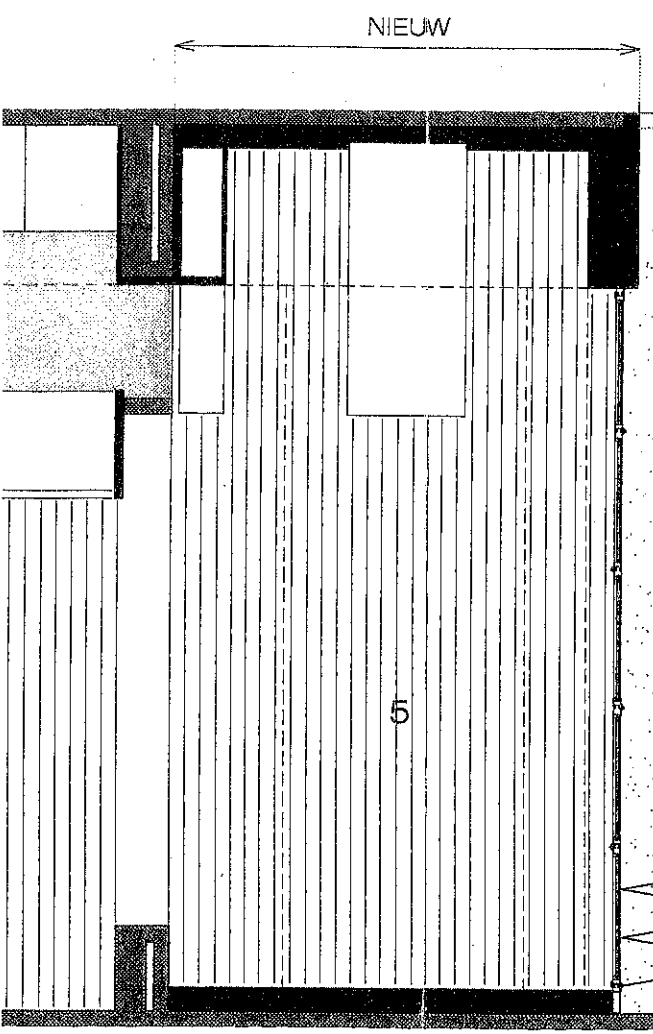


LANGSDOORSNEDE

ZIE BIJZONDERE
VOORWAARDE(N)

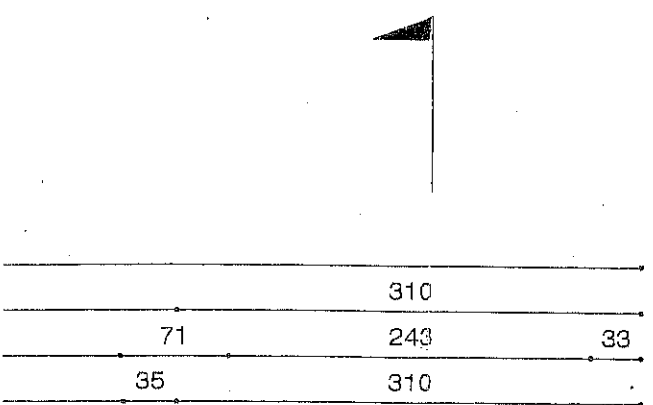

PLAN GELIJKVLOERS

gewenste toestand
schaal 1/50