



EVEL

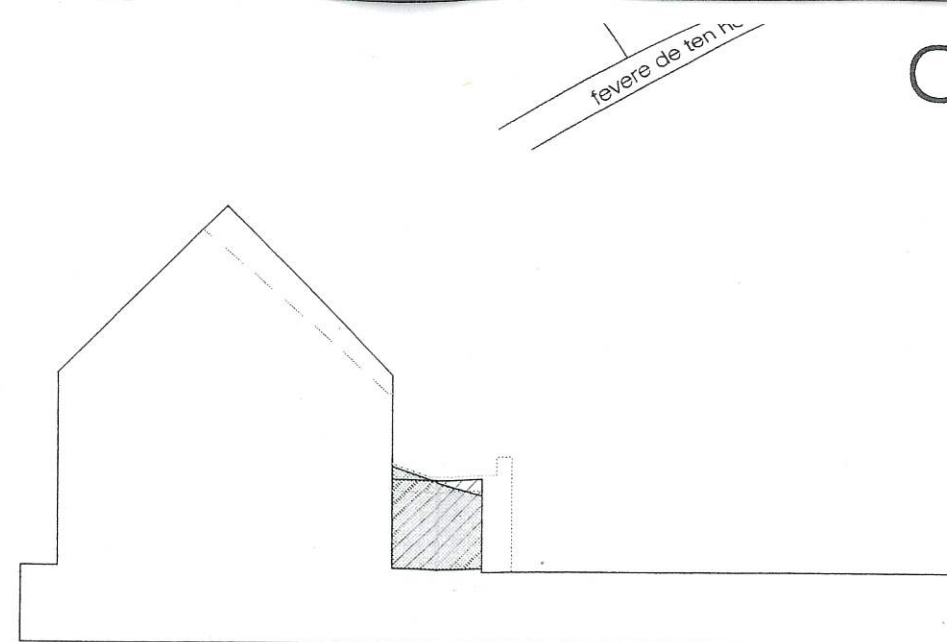


OMGEVING 1/2000

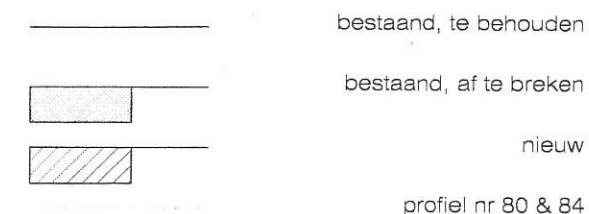


het profiel van de tuin is vlak en wordt niet gewijzigd
de omliggende percelen liggen op dezelfde hoogte
voor referentiepeilen zie langsdoorsnede

TERREINPROFIEL 1/1000

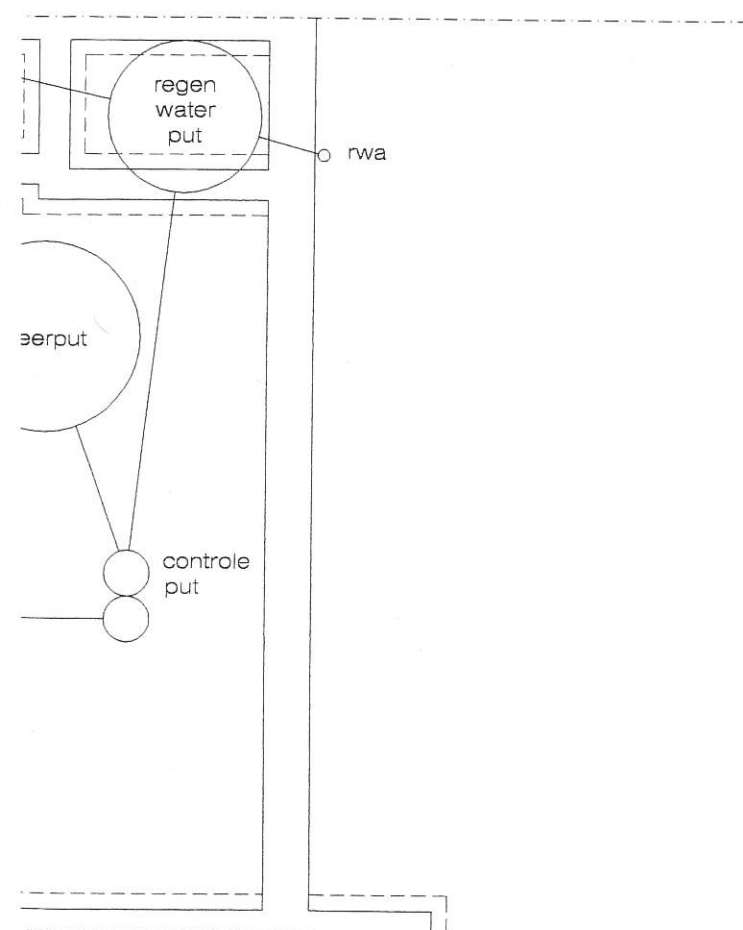

RIOLERINGEN

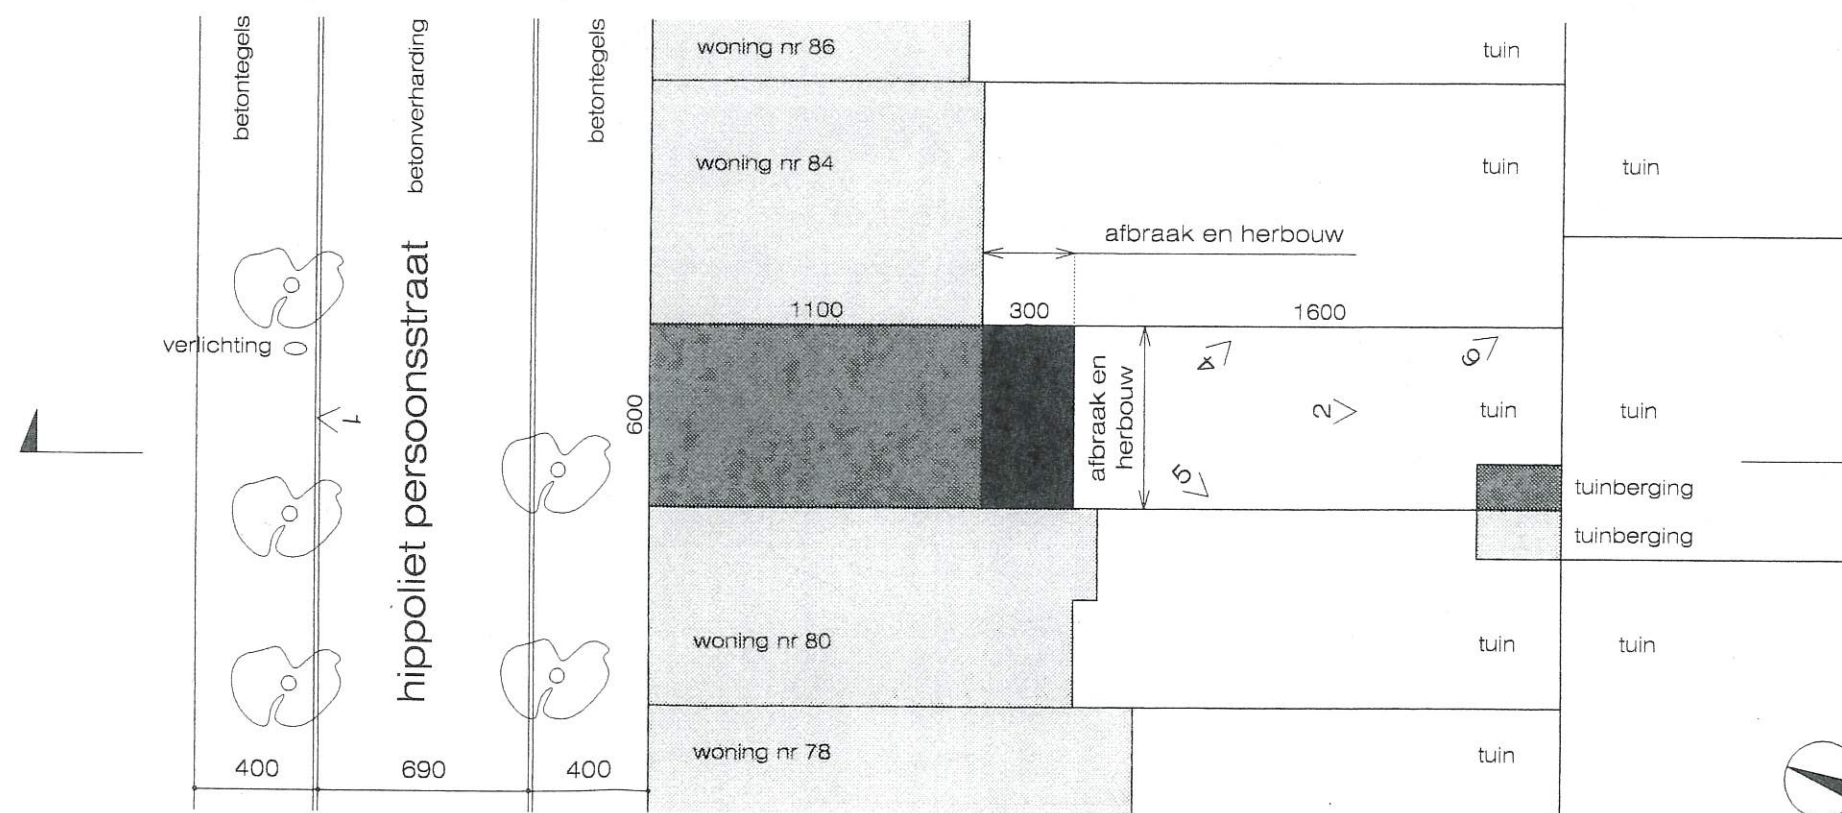

**ZIE BIJZONDERE
VOORWAARDE(N)**

INPLANTING 1/250

volledig keuren