


Hippolyt Persoonsstraat 82 - 9050 Gentbrugge

**ZIE BIJZONDERE
VOORWAARDE(N)**

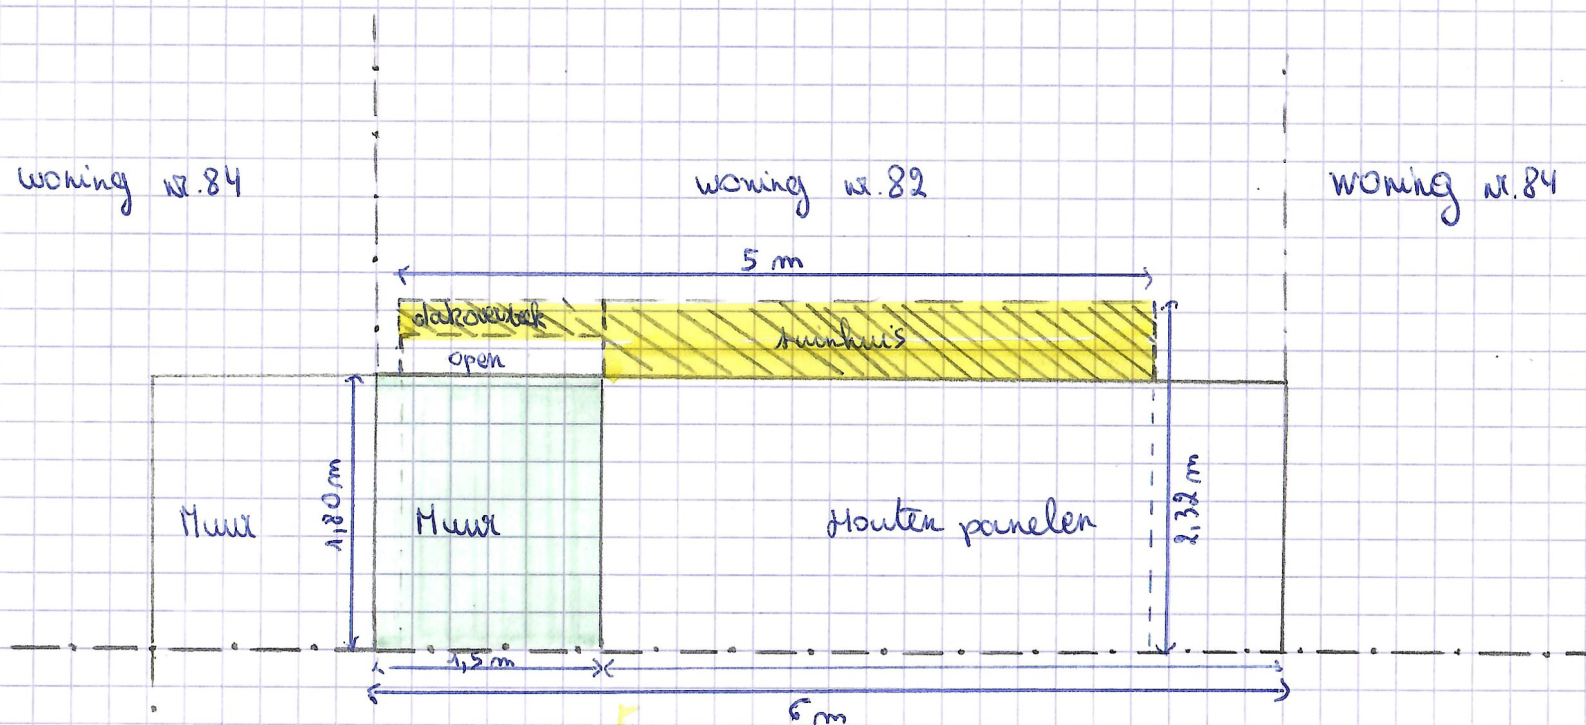

achteraanzicht vanaf woning Gustaaf Le Fèvre de Ten Hovelaan

Bijlage 3 bij inplanting volledig terrein

Schaal 1/50
terreinsnede