


Hippoliet Persoonstraat 82 - 9050 GENTBRUGGE

Schaal 1/50
terreinsnede oude bestand

**ZIE BIJZONDERE
VOORWAARDE(N)**

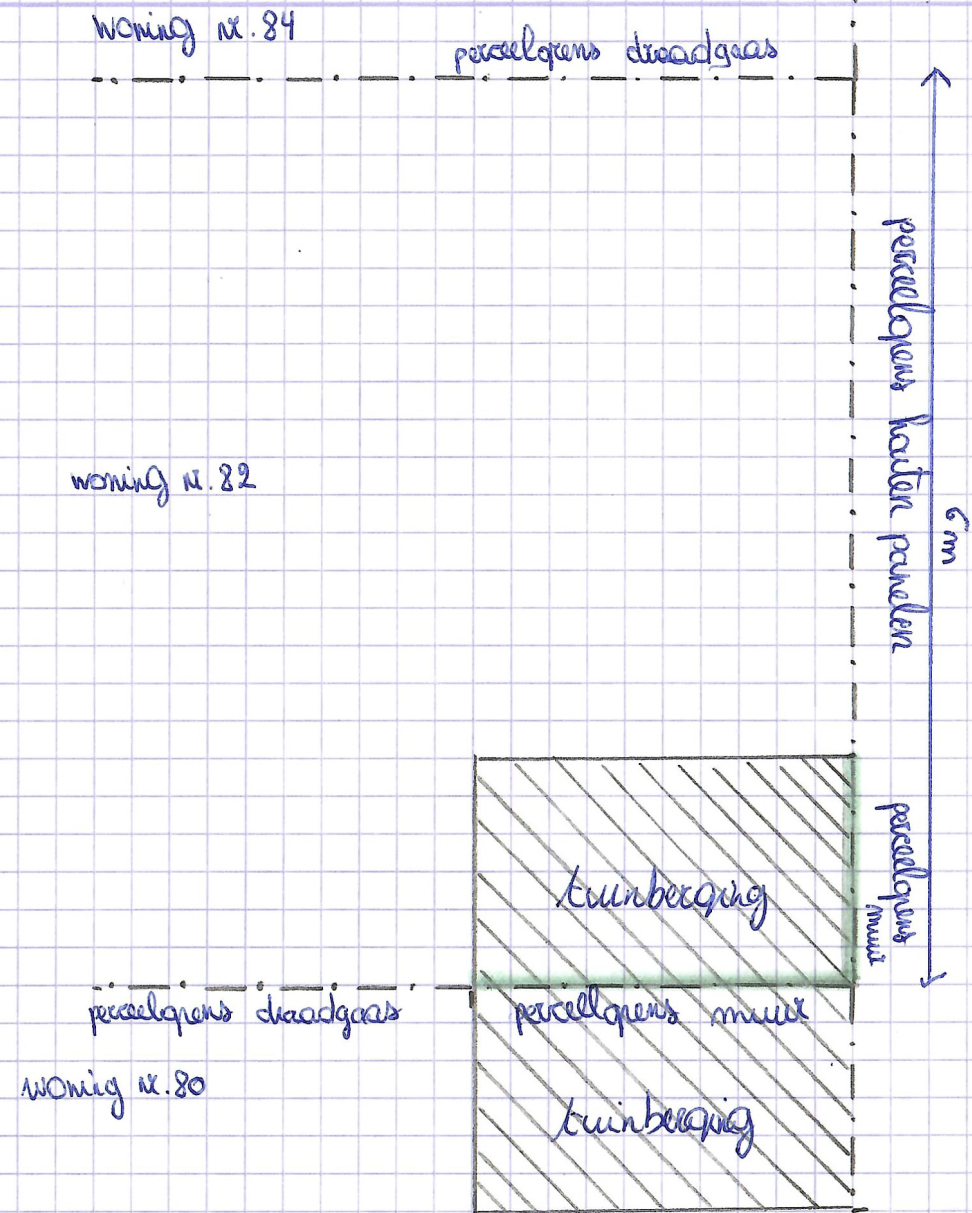

Bijlage 1 bij inplanting volledig terrein