
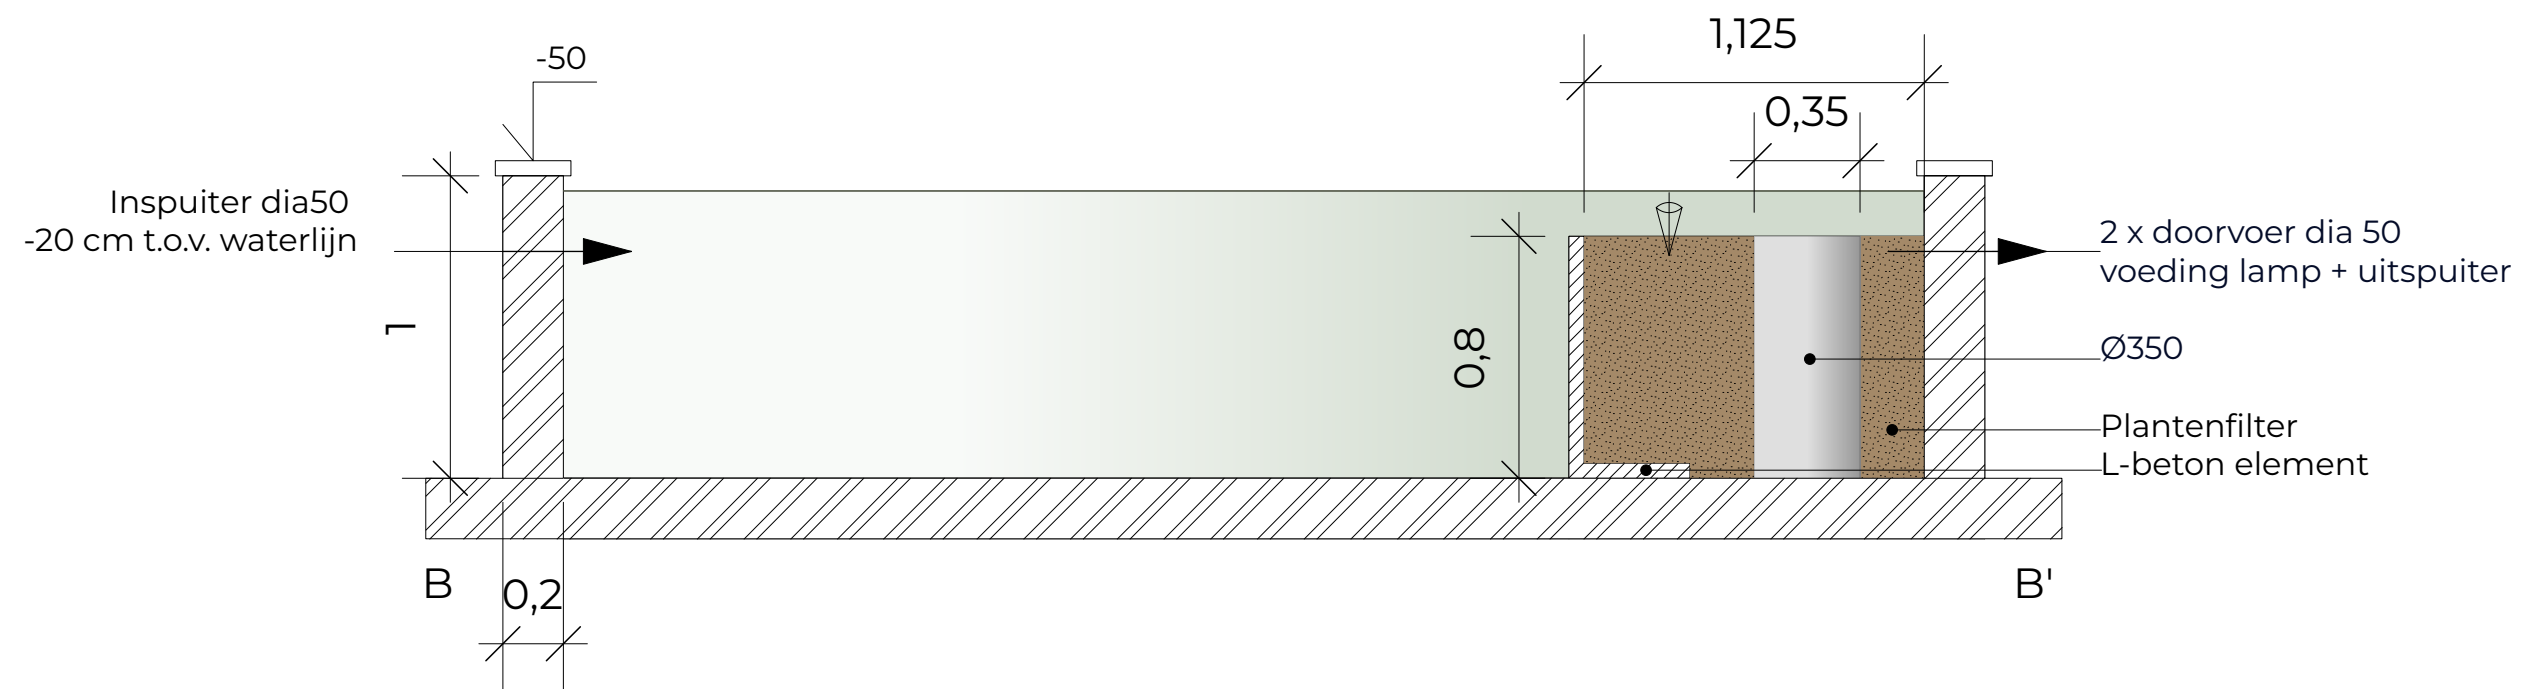


**ZIE BIJZONDERE
VOORWAARDE(N)**

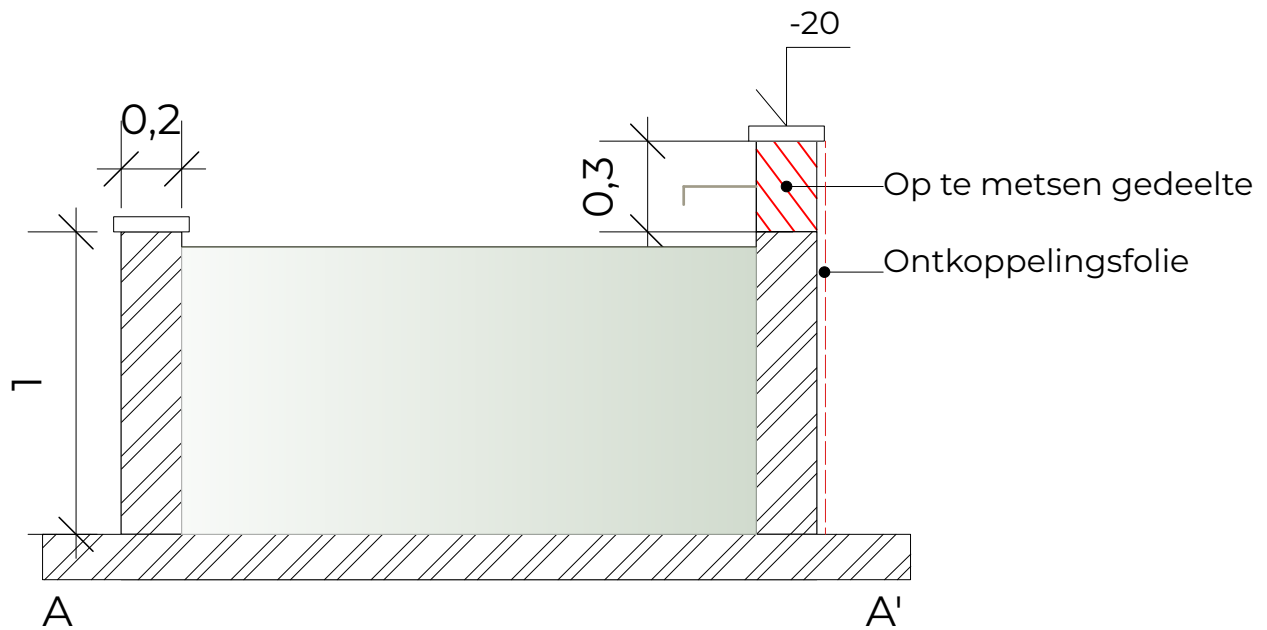

Snedes		Datum
Opdrachtgever		Schaal 1/25
Dhr. en Mevr. Andy en Anja Hoste - Noyelle		
Projectadres		 PIETER GYSSELS TIJDNACHTTOEGANG - BEELTSTRAAT 1
Langerbrugge-Eiland 17 9000 Gent		