


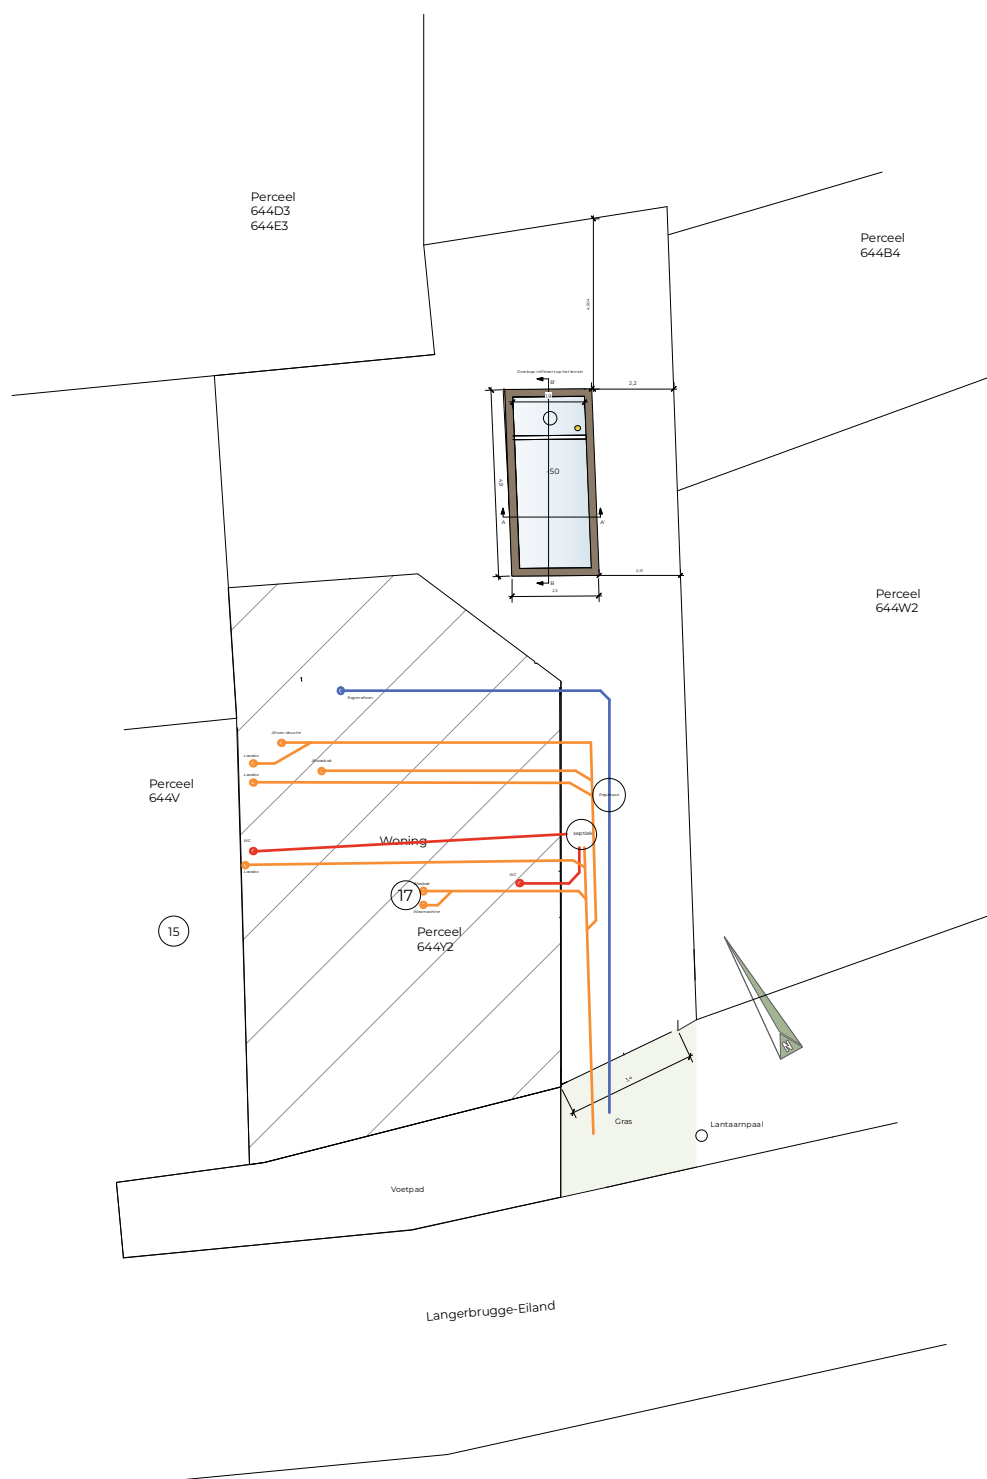

Rioleringsplan Bestaande toestand		Datum	26/11/25
Opdrachtgever		Schaal	1/200
Dhr. en Mevr. Andy en Anja Hoste - Noyelle			
Projectadres			
Langerbrugge-Eiland 17 9000 Gent			