


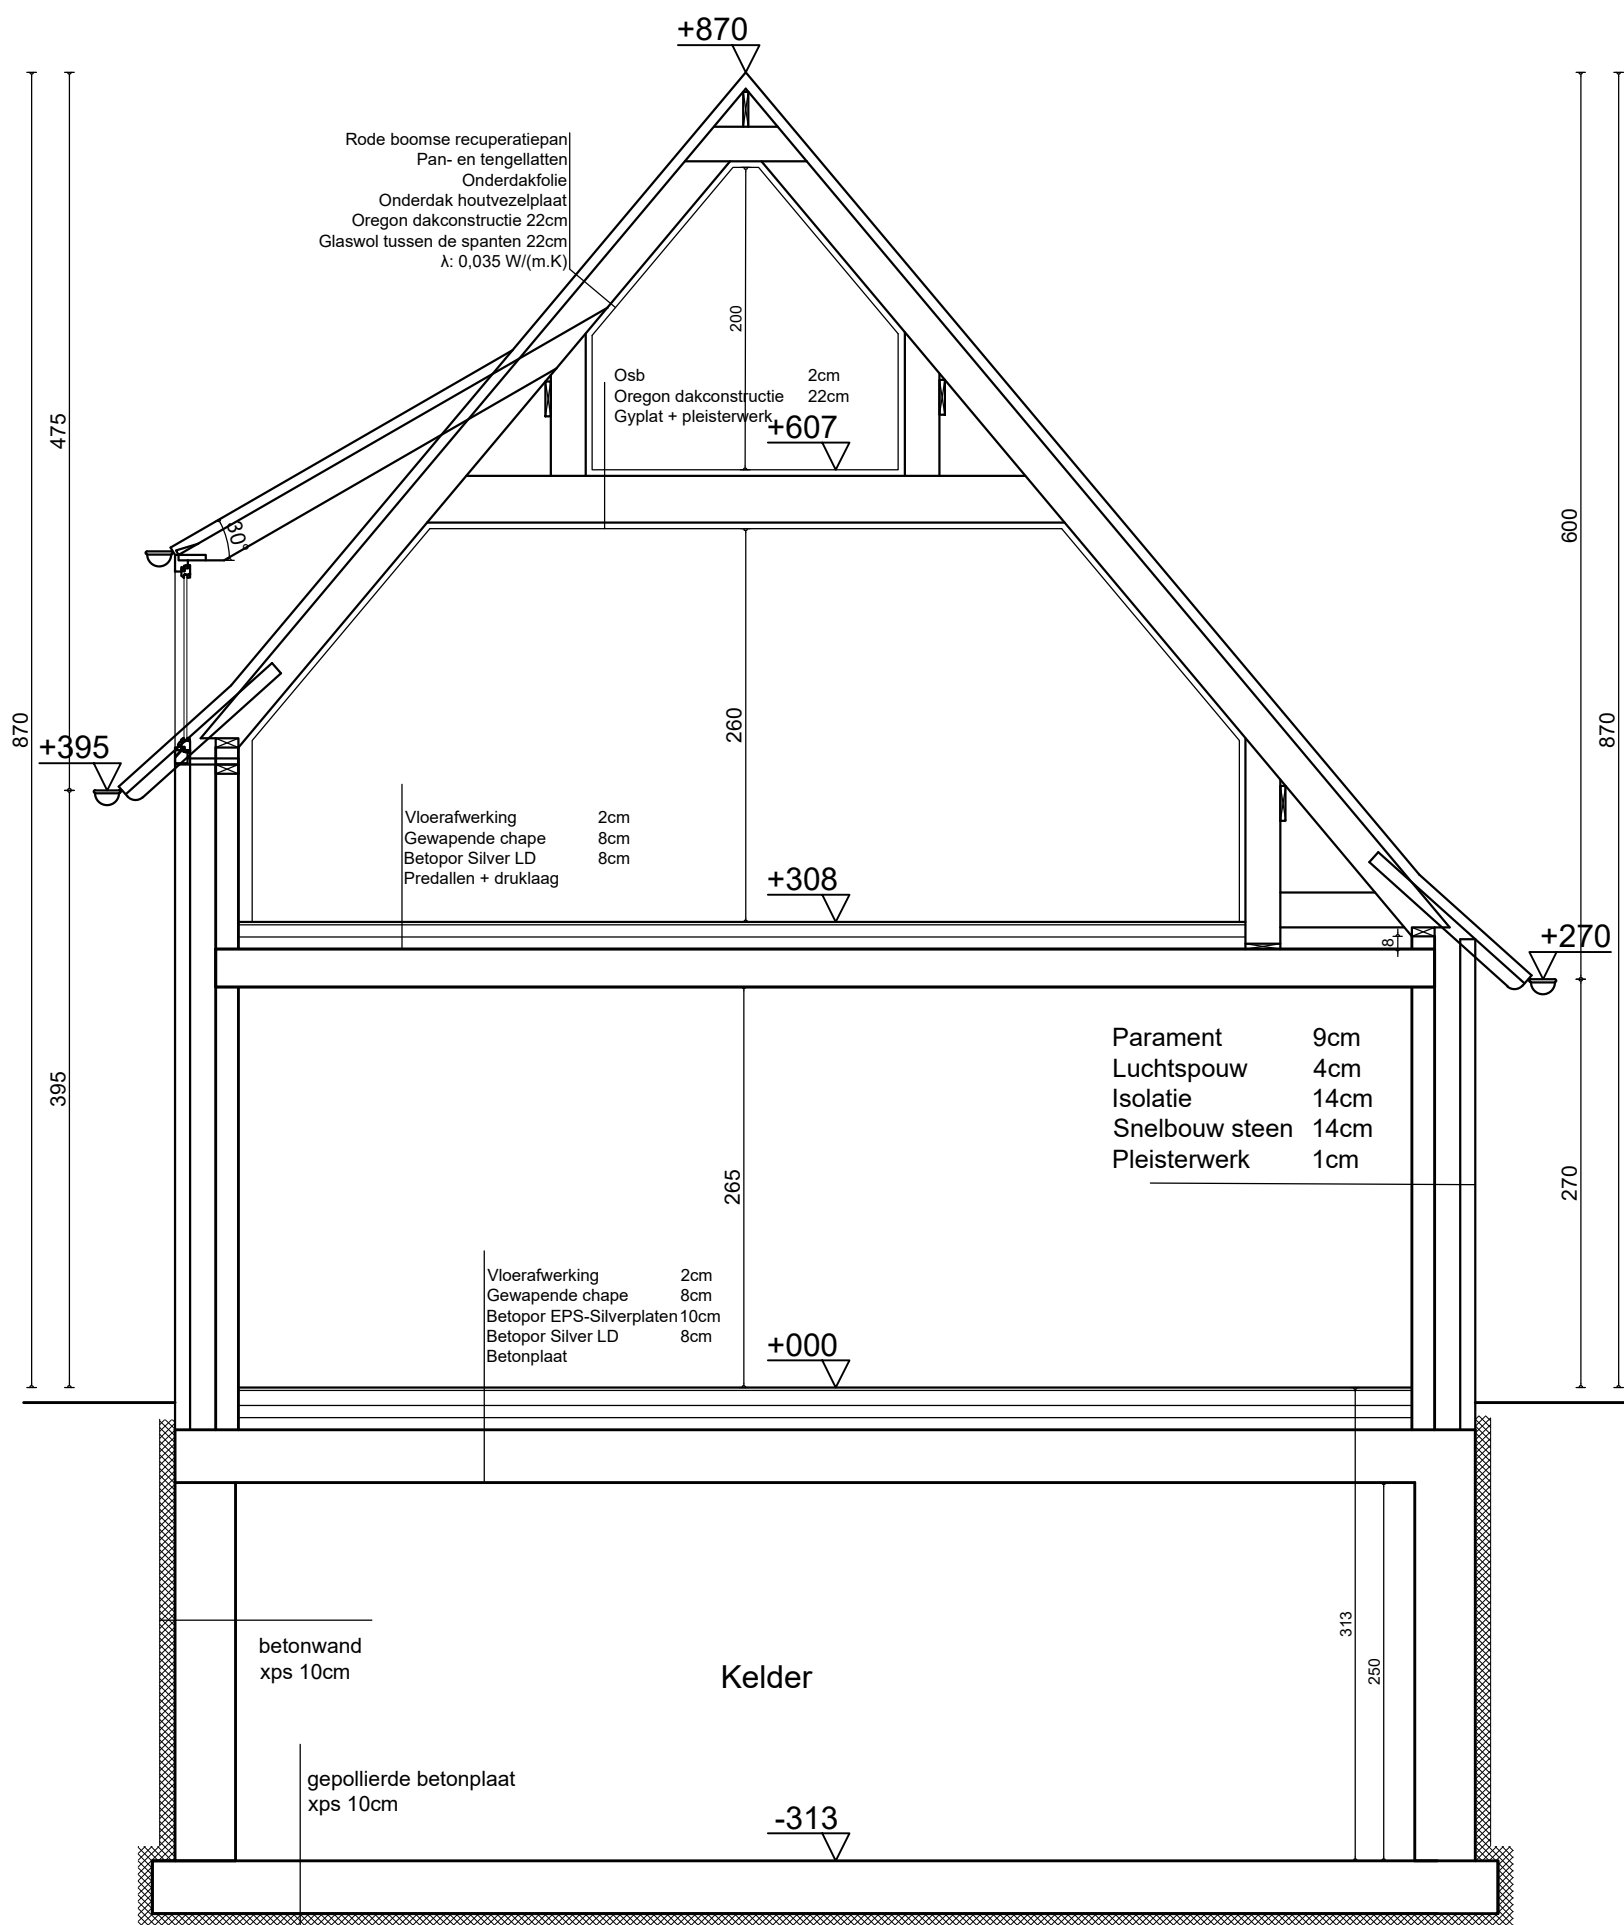

Snede BB
WONING - nieuwe toestand
Schaal: 1/50

