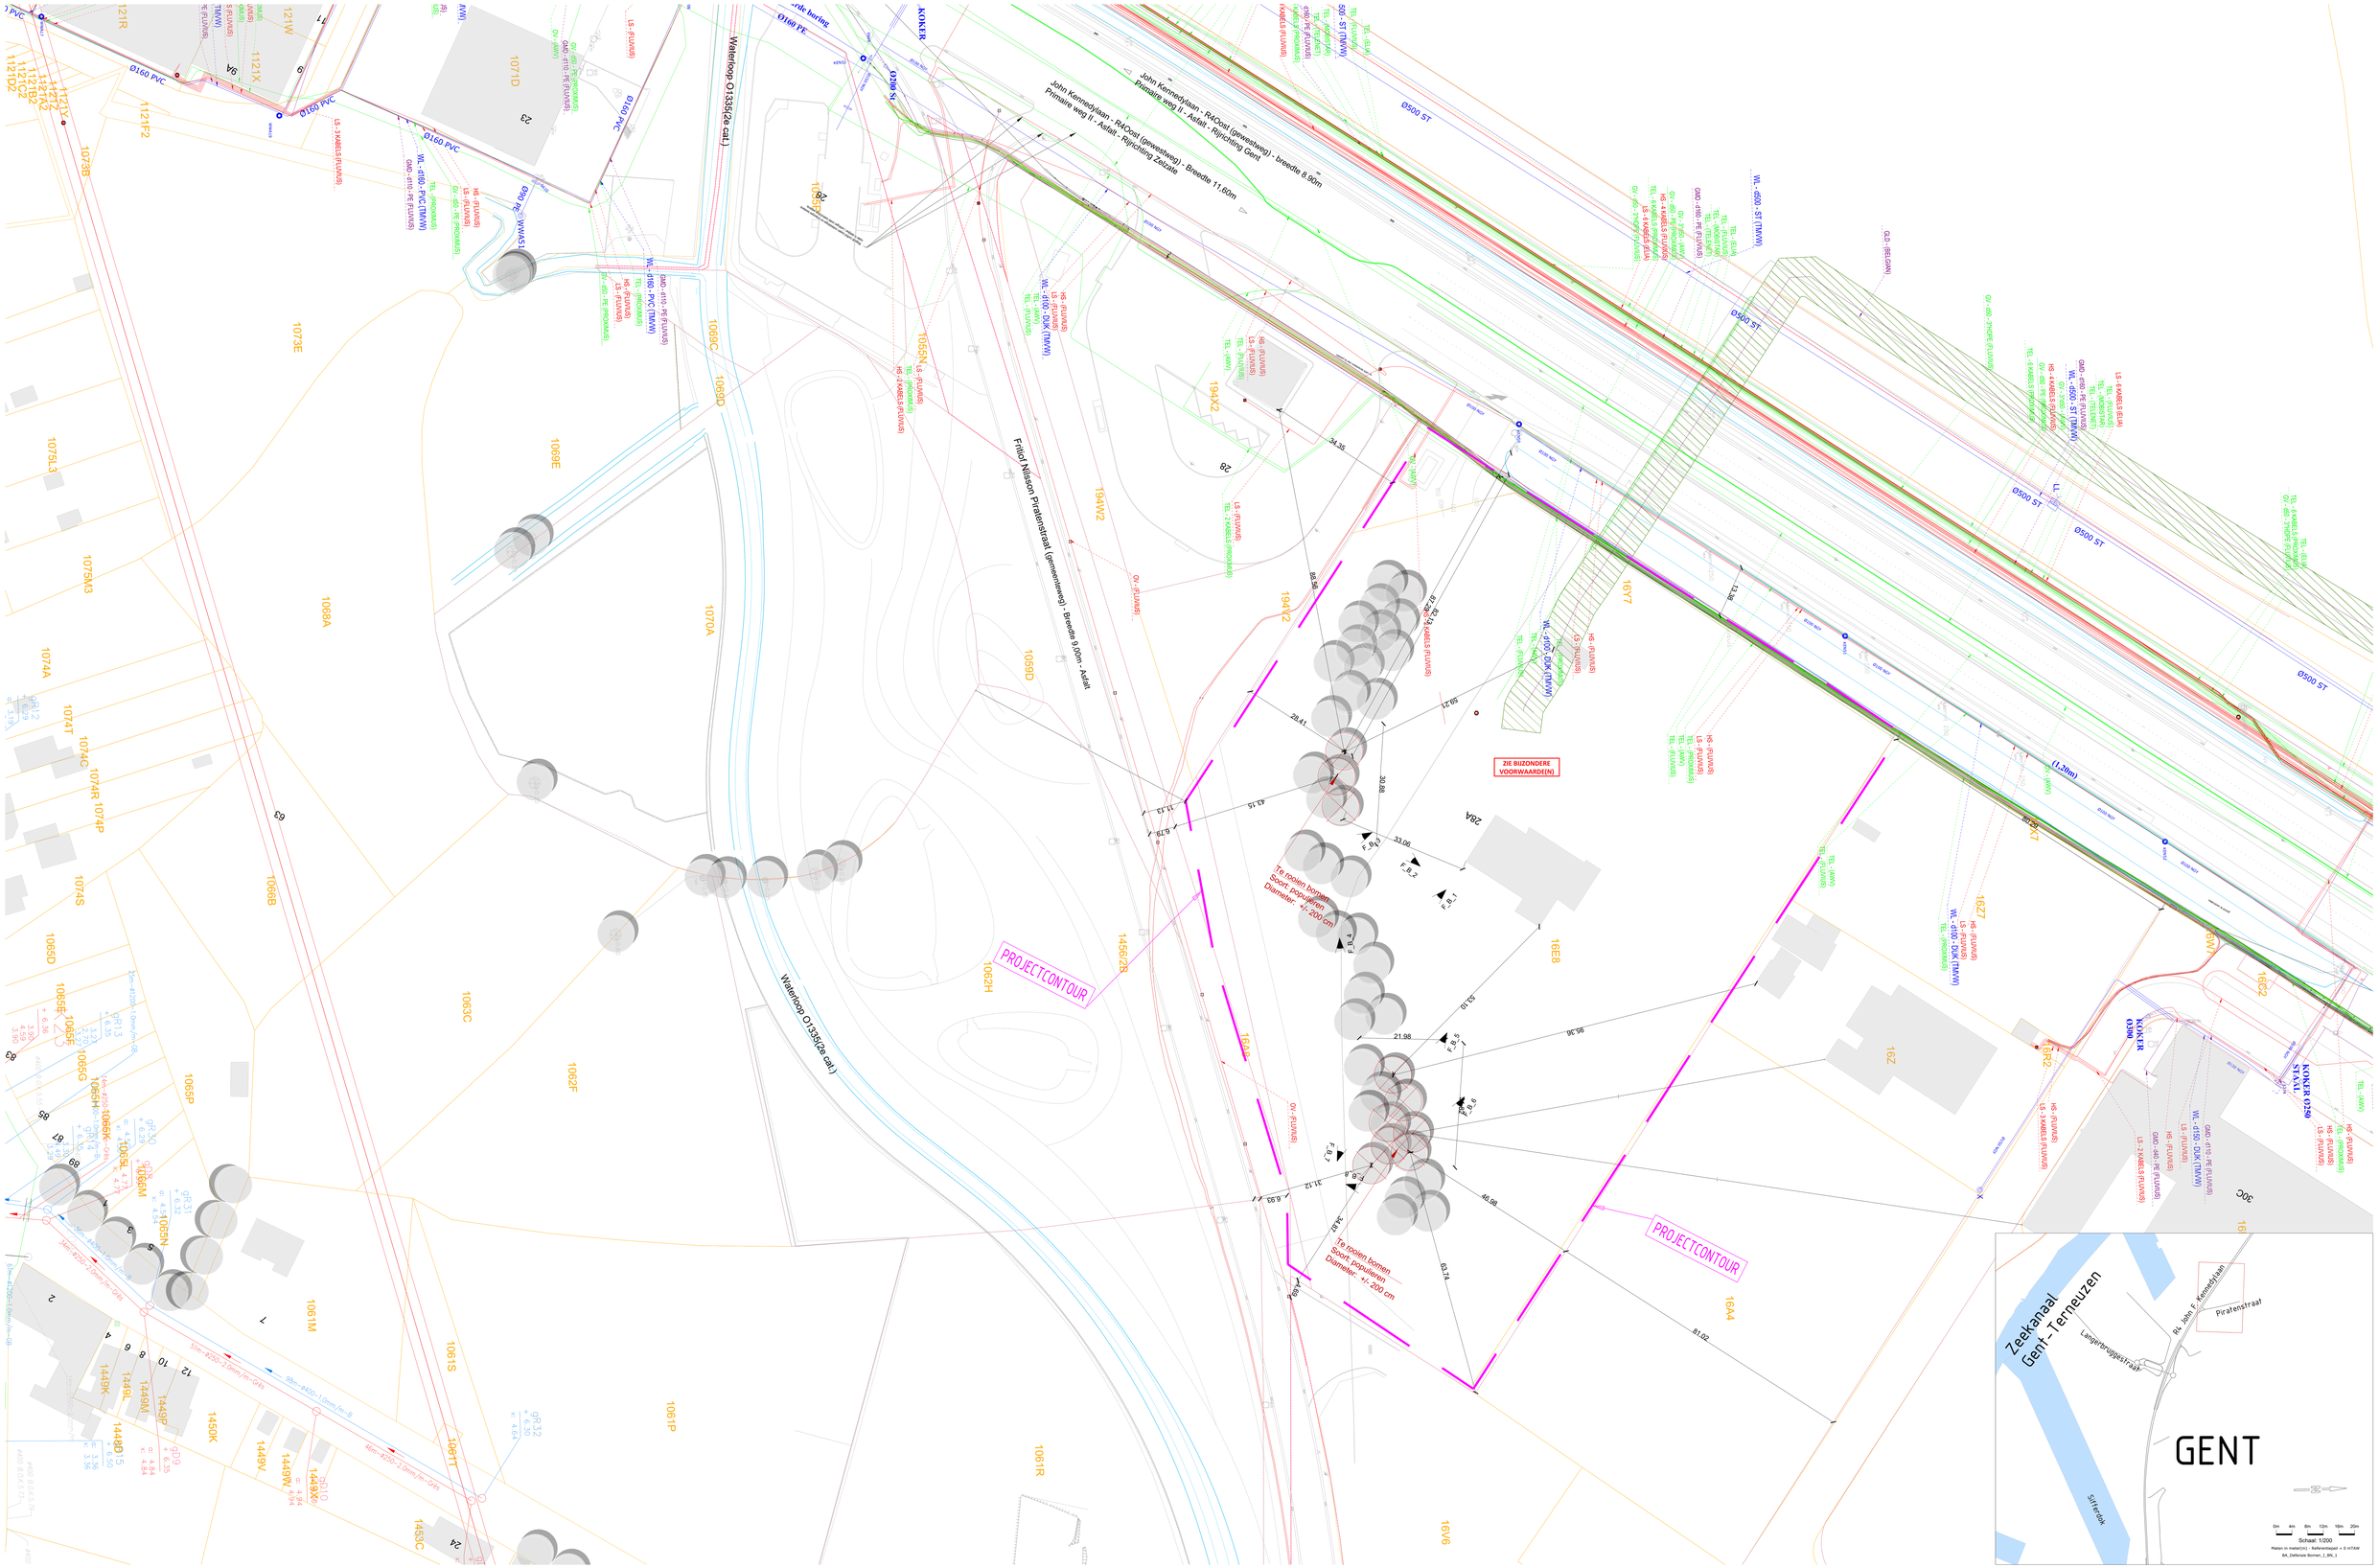
John Kennedylaan - R4Oost (gewestweg) - breedte 8,50m
John Kennedylaan - R4Oost (gewestweg) - Breedte 11,60m
Primaire weg II - Asfalt - Rijrichting Zelzate
Primaire weg II - Asfalt - Rijrichting Gent
Fritjof Nilsson Prinsenstraat (gemeenteweg) - Breedte 9,00m - Asfalt
Waterloop O1335(2e cat.)
KOKER
KOKER O300
KOKER O250 STAAL
ZIE BIJZONDERE VOORWAARDE(N)
PROJECTCONTOUR
Te rooien bomen
Sport populieren
Diameter: +/- 200 cm
Zeekanaal Gent-Terneuzen
Piratenstraat
Langerbruggestraat
Sifferdok
GENT
Schaal: 1/200