


inplanting
bestaande toestand

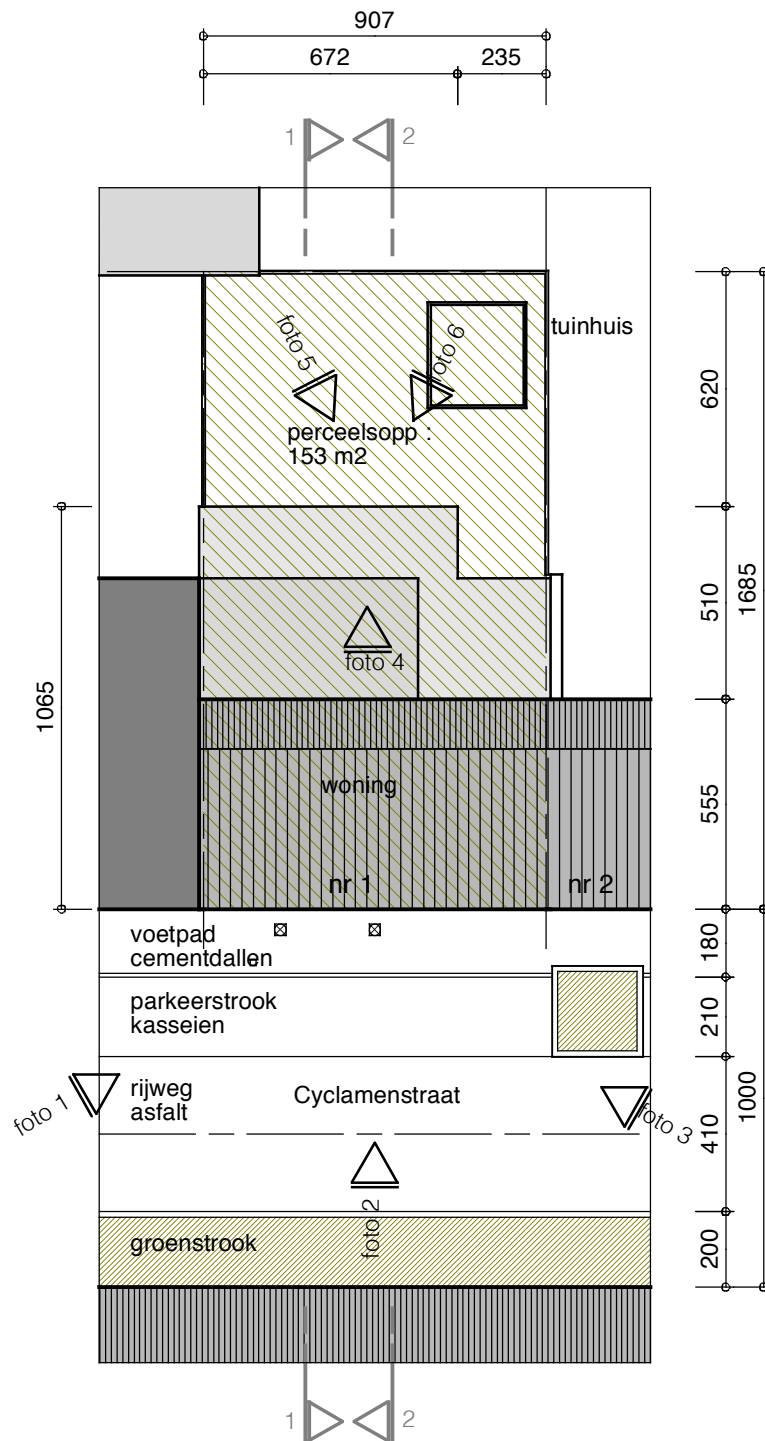