
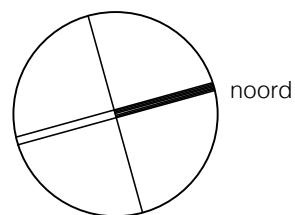



ZIE BIJZONDERE VOORWAARDE(N)

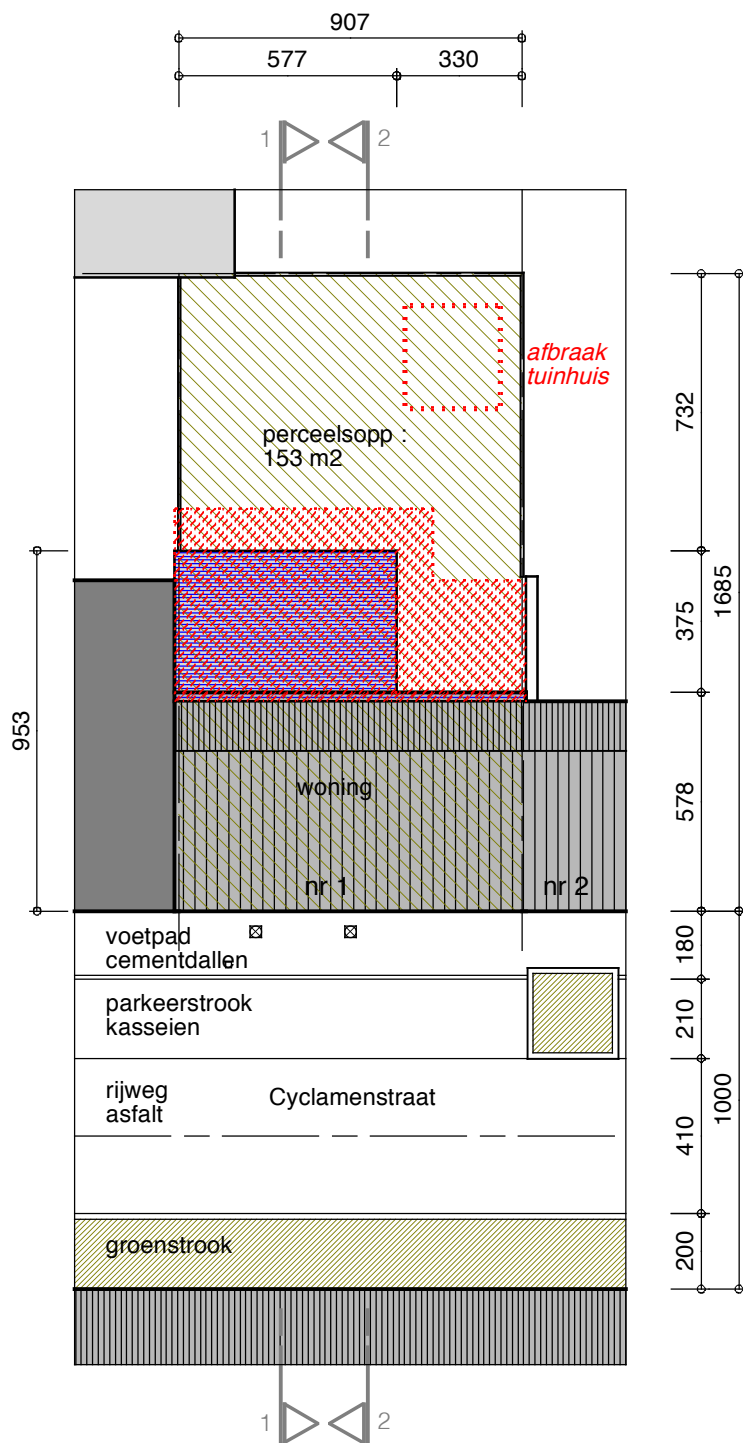

inplanting
nieuwe toestand

schaal 1/200 0 250 500 750 1000 cm

LEGENDE

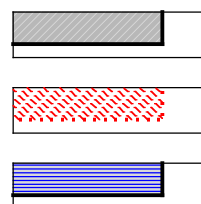

bestaand

afbraak

nieuw

schaal

0 250 500 750 1000 cm