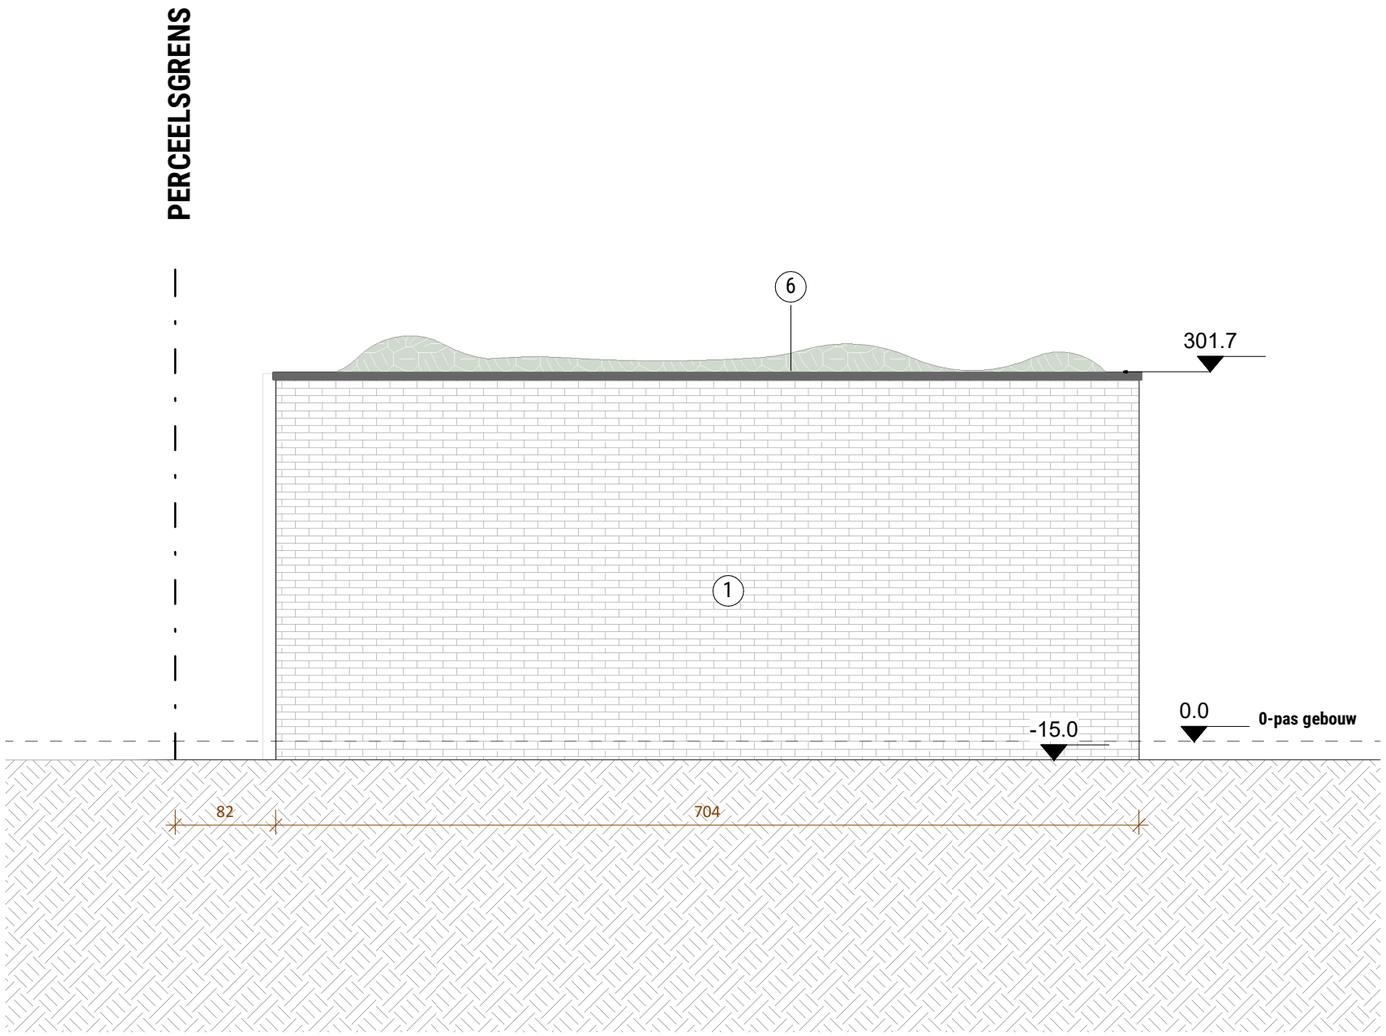

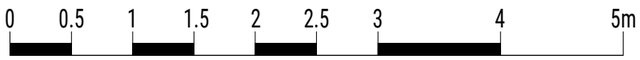

(maateenheid = cm)

MITECT
ARCHITECTENBUREAU

Camilla van Peteghemstraat 18
2800 Mechelen

+32 483 479 517
info@mitect.be

Nieuwbouw Eengezinswoning

Opdrachtgever

Tufan Akcinar
Gaverstraat 3, B-9032 Gent

Projectadres

Gaverstraat 3,
B-9032 Gent

OMGEVINGSVERGUNNING

Inhoud Linkergevel Garage Nieuw
Plannr. BA_G_N_6

Datum 01/01/2024
Schaal 1 : 50

250917