GEVELMATERIALEN
nieuwe toestand

GEVEL gevelsteen lichtgrijs
SCHRIJNWERK aluminium donkergrijs
GEVELPANELEN aluminium donkergrijs
DORPELS blauwe hardsteen
RW-AFVOER zink grijs
DAKRANDEN aluminium donkergrijs

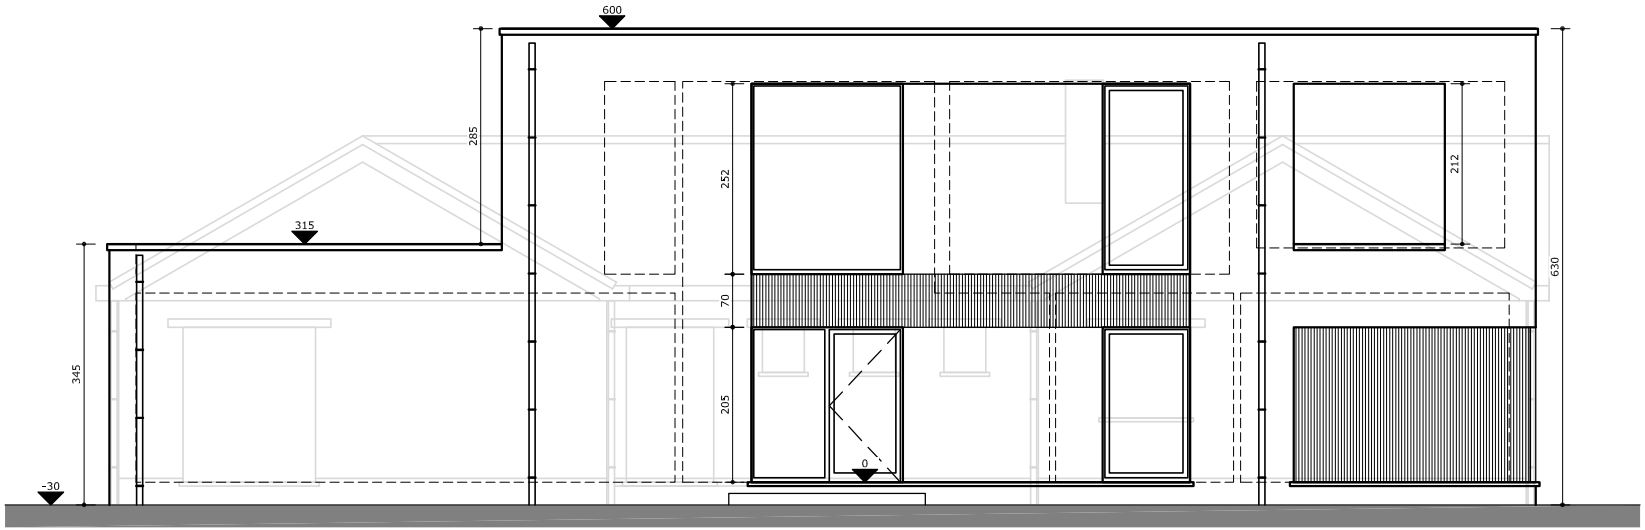

ZIJGEVEL LINKS

NIEUWE TOESTAND

ARCHITEKT	MICHAEL KUCIN
DOSSIER	GAVERSTRAAT 3 - GENT
SCHAAL	1/100 maten in cm
DATUM	okt 2024

1m 2m 3m 4m