


GEVELMATERIALLEN
nieuwe toestand

- GEVEL: gevesteen lichtgrijs
- SCHIJNWERK: aluminium donkergrijs
- GEVELPANELEN: aluminium donkergrijs
- DORPELS: blauwe hardsteen
- RW-AFVOER: zink grijs
- DAKRAENDEN: aluminium donkergrijs

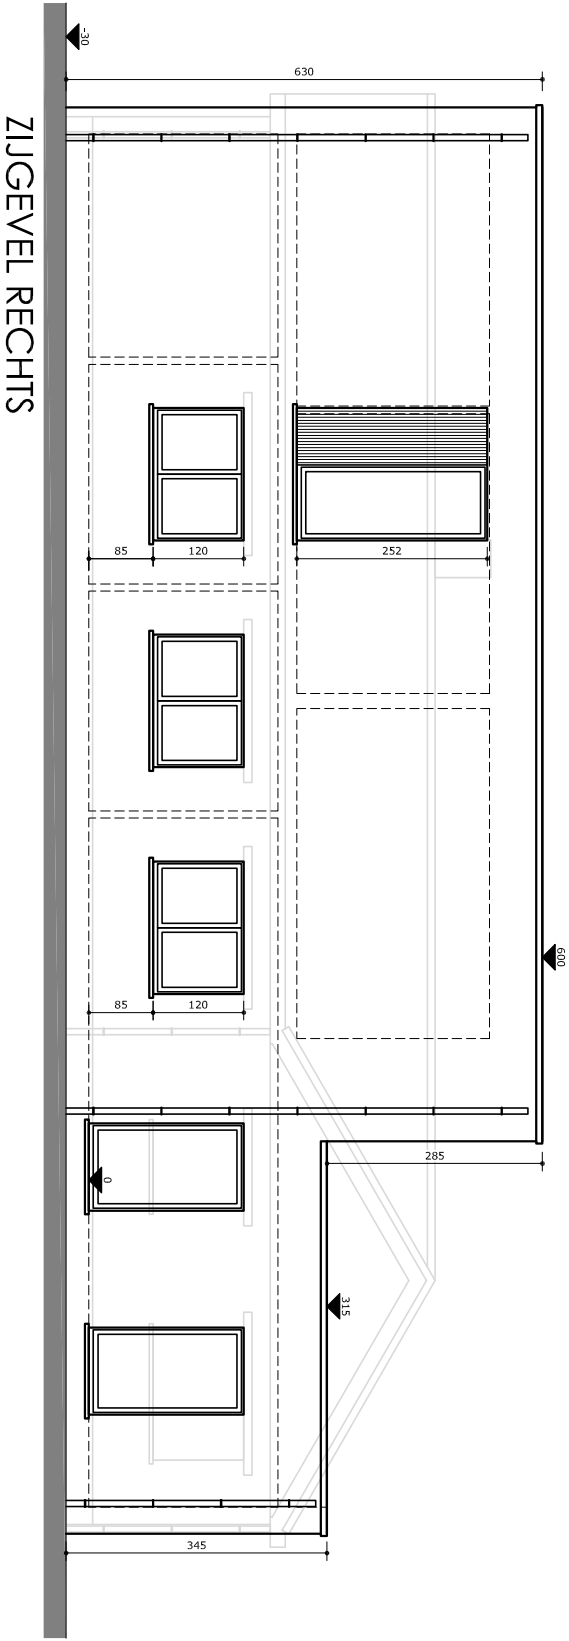

NIEUWE TOESTAND