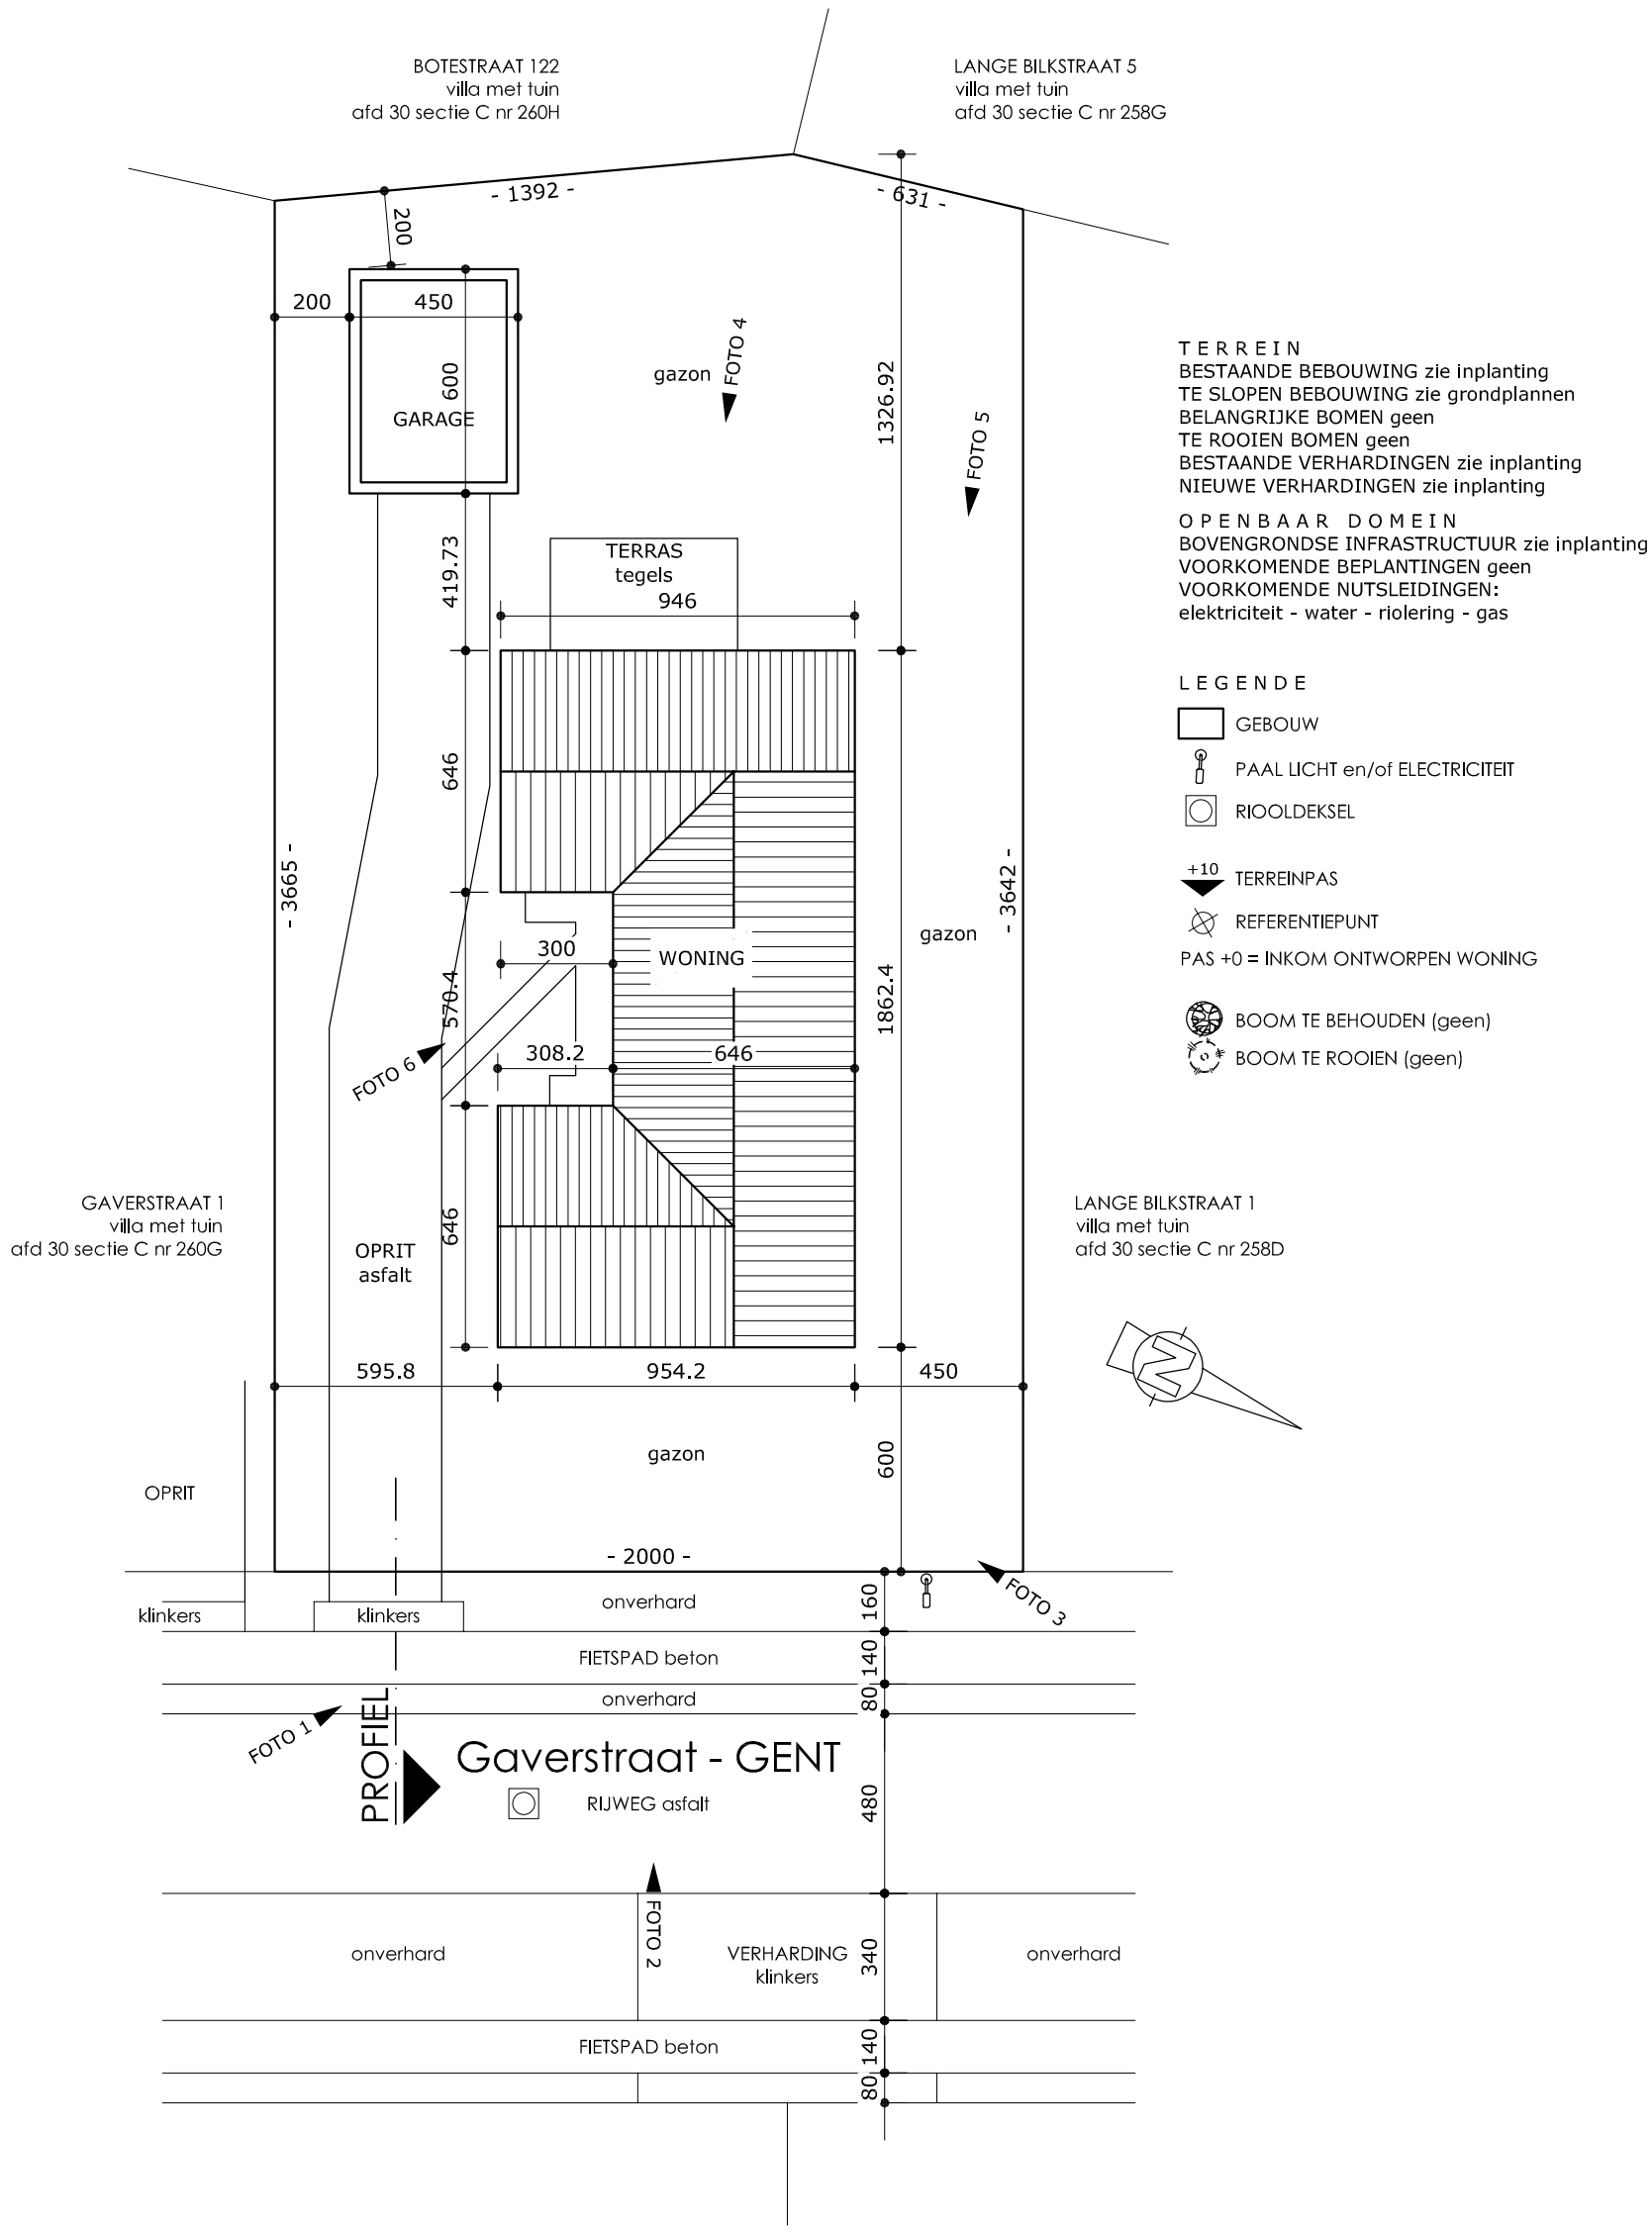

INPLANTING

SCHAAL 1/200

BESTAANDE TOESTAND

ARCHITEKT	MICHAEL KUCIN
DOSSIER	GAVERSTRAAT 3 - GENT
SCHAAL	1/200 maten in cm
DATUM	okt 2024

1m 2m 3m 4m 5m 6m 7m 8m