LEGENDE

Materialen

Niet-Dragend	Dragend
Snelbouw	Snelbouw
Snelbouw gevoegd	Snelbouw gevoegd
Betonblokken gevoegd	Betonblokken gevoegd
Zware betonblokken	Zware betonblokken
Kalkzandsteen	Kalkzandsteen
Gevelsteen	Funderingsmetselwerk
Cellenbeton	Beton
Zachte isolatie	Silicaatsteen
Harde isolatie	
Druklaag/Chappe	

Symbolen

Foto 1	Foto nr. bouwaanvraag	RM	Rookmelder
N	Noordpijl	1	Materiaalnummer
	Hoogte aanduiding-afwerking		Hoogte aanduiding-afwerking
	Hoogte aanduiding-bestaand		Hoogte aanduiding-bestaand
	Hoogte aanduiding-ruwbouw		Hoogte aanduiding-ruwbouw
	Brandweerstand $EI_1 00$		
	Brandweerstand $EI_1 30$		
	Brandweerstand $EI_1 60$		

Alle doorvoeren en uitsparingen zijn indicatief en dienen bij uitvoering door de aannemer te worden gecontroleerd.

Symbolen Evacuatie/Brandmelding

Vluchtroute pijl	Vluchtroute boven
Vluchtroute pijl 45°	Vluchtroute links
EHBO	Vluchtroute onder
Vluchtroute trap	Vluchtroute rechts
Verzamelplaats	Vluchtroute linksboven
Snelblusser	Vluchtroute linksonder
Brandhaspel	Vluchtroute rechtsboven
Noodtelefoon	Vluchtroute rechtsonder
Rookkoepel	Vluchtroute trap links boven
Brandcentrale	Vluchtroute trap links onder
Drukknop	Vluchtroute trap rechts boven
Sleutelkluis	Vluchtroute trap rechts onder
Evacuatieroute	
Positie rookkoepel	

Minimumvereiste infiltratie

1) groendak woning + groendak garage = 224.3m²
in rekening te brengen oppervlakte: 224.3/2=**112.15m² (OPPERVLAKTE A)**

2) afwaterende terras oppervlakte - 30m² (aanwezigheid regenwaterput) = 64.98m² - 30m² = **34.98m² (OPPERVLAKTE B)**

3) (A + B) x 0.08(8%)= (112.15 + 34.98) x 0.08= **11.77m²**

Minimumvereiste buffer

buffer 33L/m² = 147.13m² x 33L= 4855 l

Effectieve capaciteit

buffer: 17.1m² x 0.29m = 4.959m³= 4959 l
infiltratie: 17.1 m²

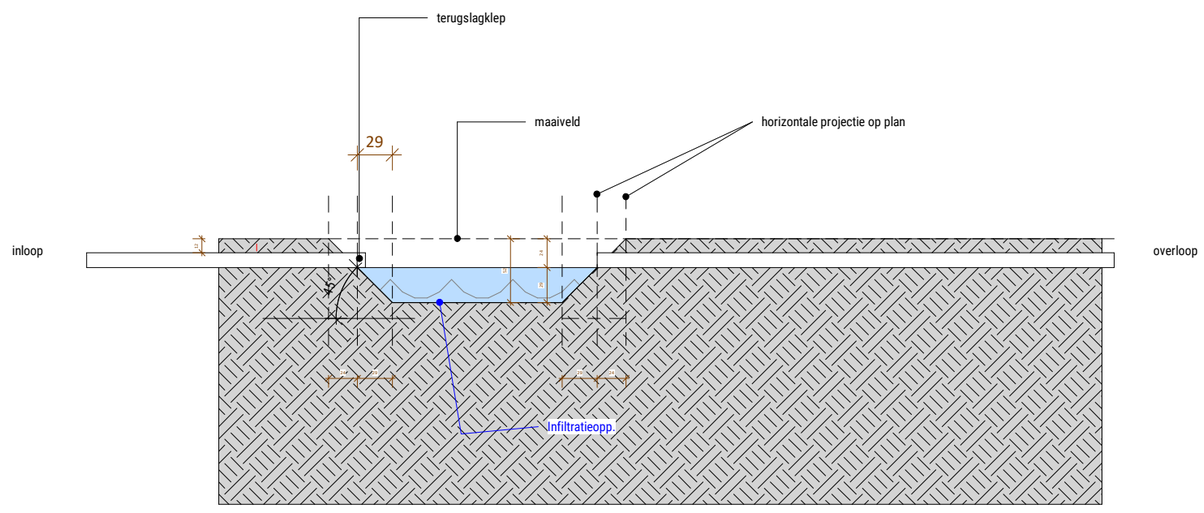

1/100

LEGENDE GEVELMATERIALEN

1. Baksteen: licht grijs
2. Baksteen verticaal: licht grijs
3. Bekledingsplaat: zwart
4. Aluminium buitenschrijnwerk : antracietzwart
5. Leuning: glas
6. Dakrand in staal: antraciet zwart
7. Plooiwerk: antraciet zwart
8. Regenwaterafvoer: kleur afgestemd op metselwerk
9. Garagepoort: antraciet zwart

MITECT
ARCHITECTENBUREAU

Camilla van Peteghemstraat 18
2800 Mechelen

+32 483 479 517
info@mitect.be

Nieuwbouw Eengezinswoning

Opdrachtgever
Tufan Akcinar
Gaverstraat 3, B-9032 Gent

Projectadres
Gaverstraat 3,
B-9032 Gent

OMGEVINGSVERGUNNING

Inhoud Legende Nieuw
Plannr. BA_L_N_1
Datum 01/01/2024
Schaal 1 : 50

250917