


BESTAANDE GARAGE  
maakt geen deel uit van  
deze aanvraag

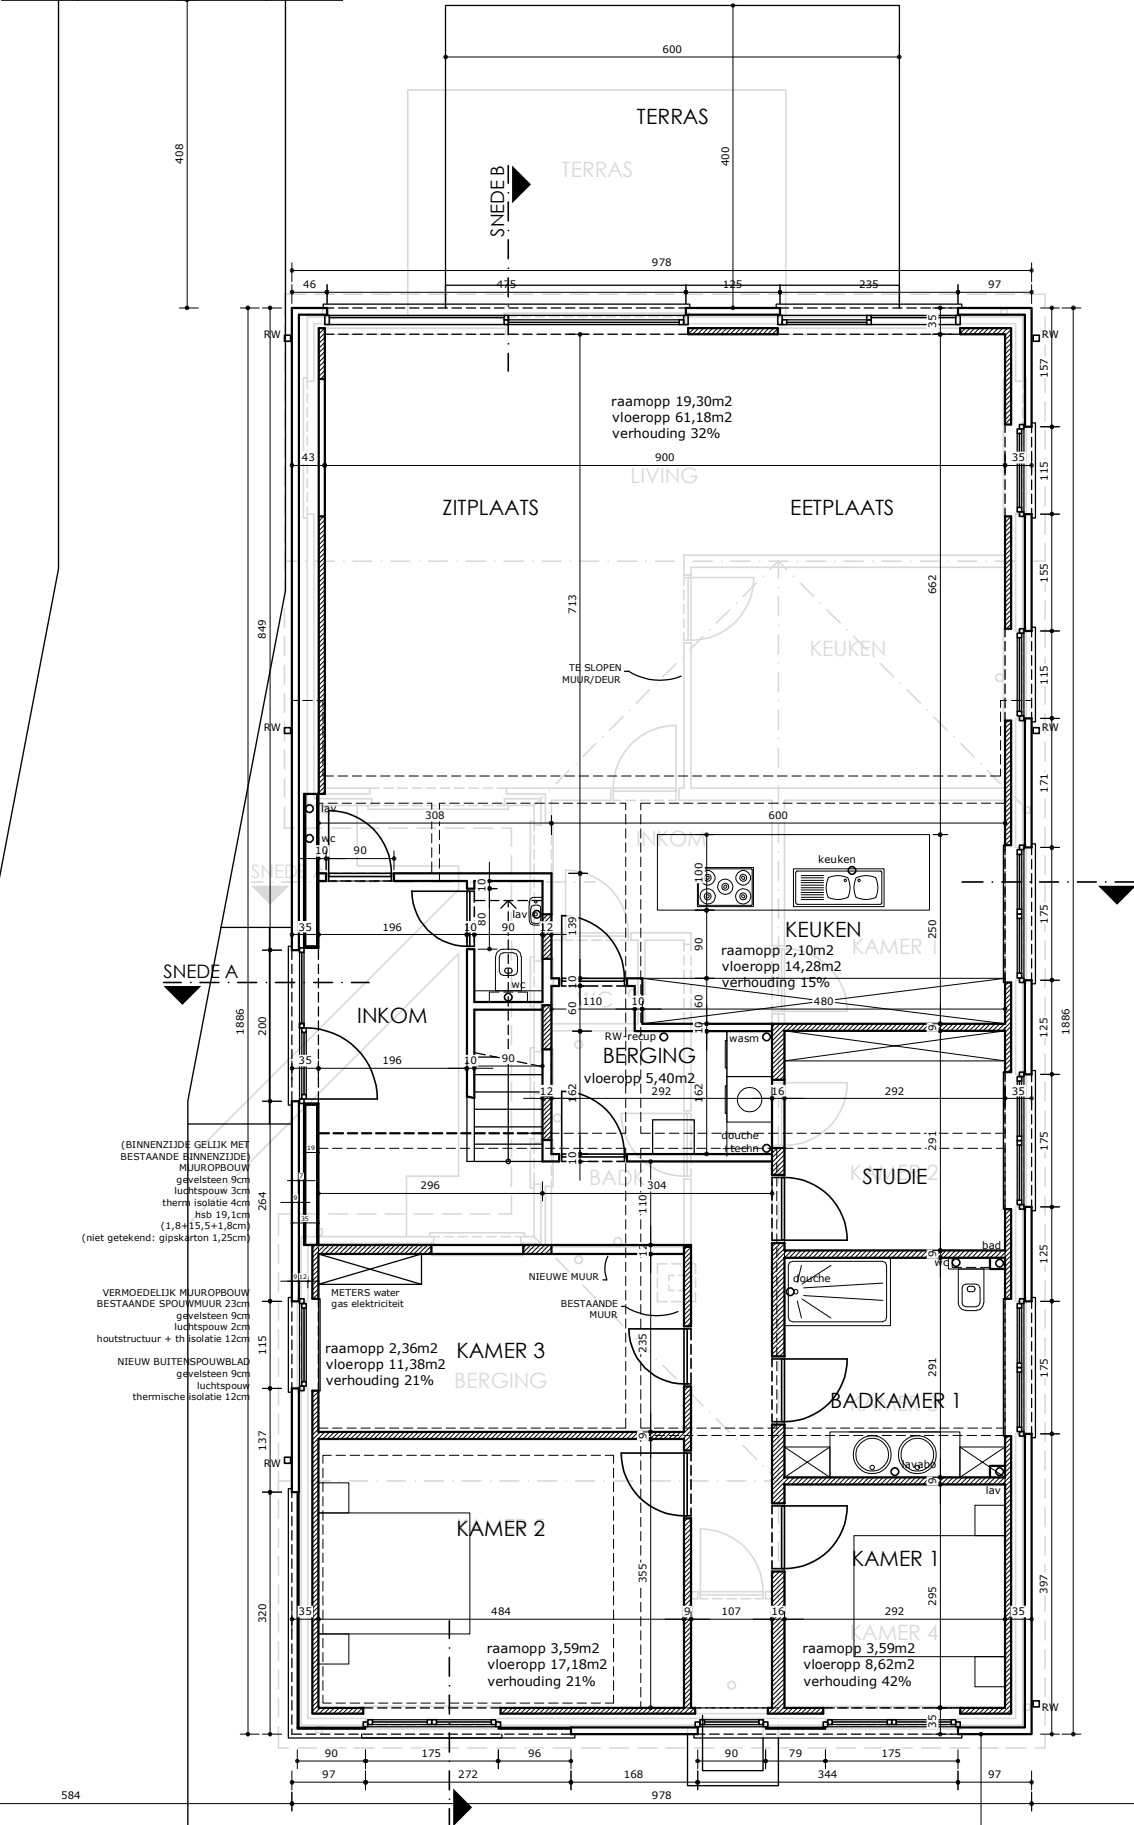

## GELIJKVLOERS

netto vloeroppervlakte 164,47m2

NETTO VLOEROPPERVLAKTE WONING  
gelijkvloers + verdieping = 257,36m<sup>2</sup>

## NIEUWE TOESTAND

ARCHITEKT MICHAEL KUCIN  
DOSSIER GAVERSTRAAT 3 - GENT  
SCHAAL 1/100 maten in cm  
DATUM okt 2024

