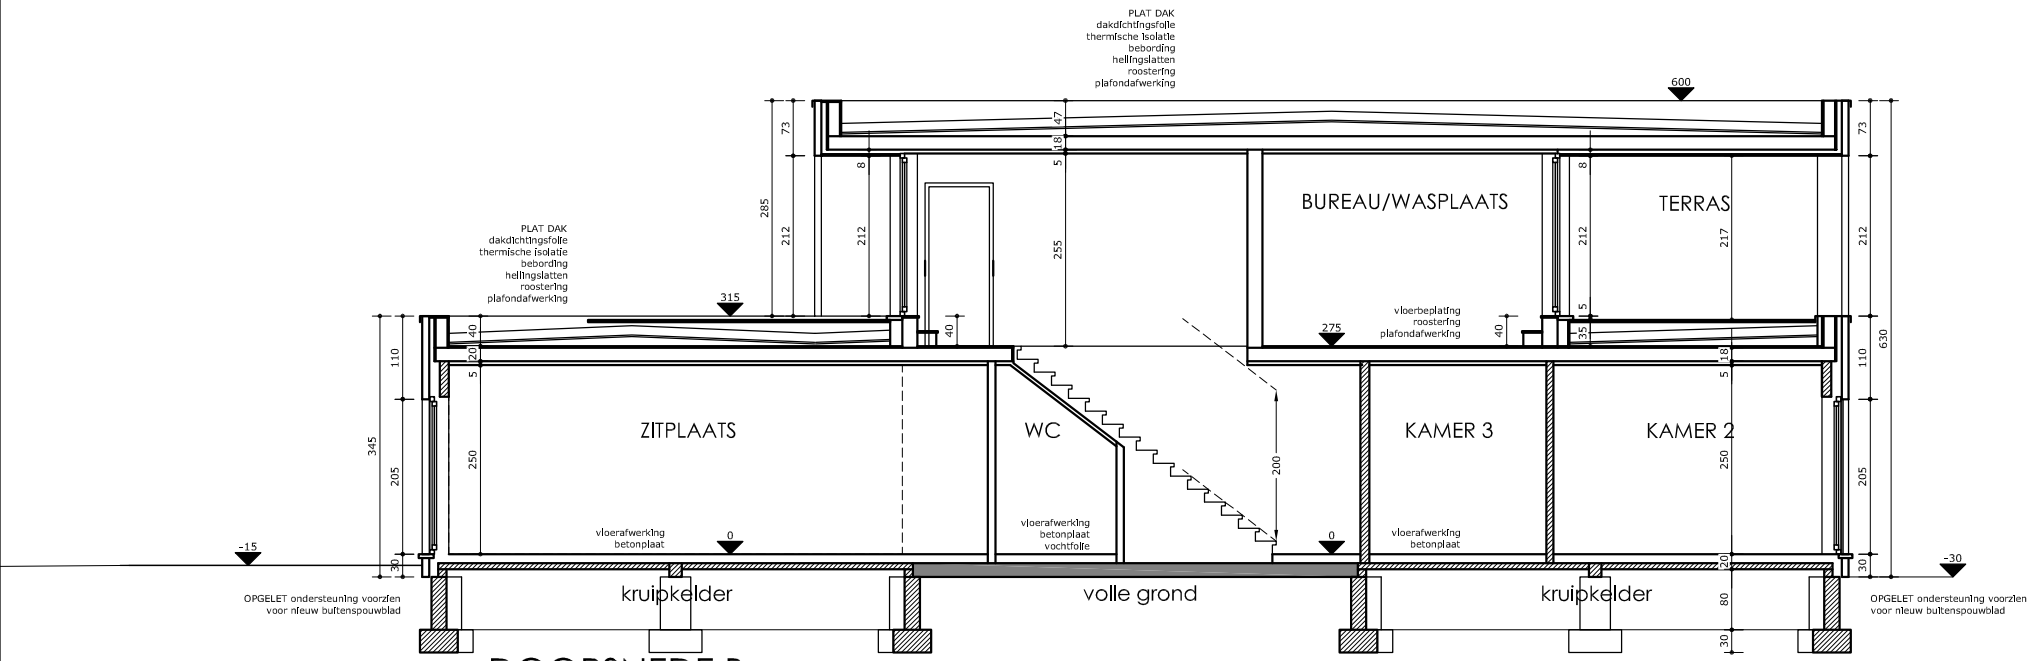

DOORSNEDE B

ARCHITEKT	MICHAEL KUCIN
DOSSIER	GAVERSTRAAT 3 - GENT
SCHAAL	1/100 maten in cm
DATUM	okt 2024

1m 2m 3m 4m

NIEUWE TOESTAND