


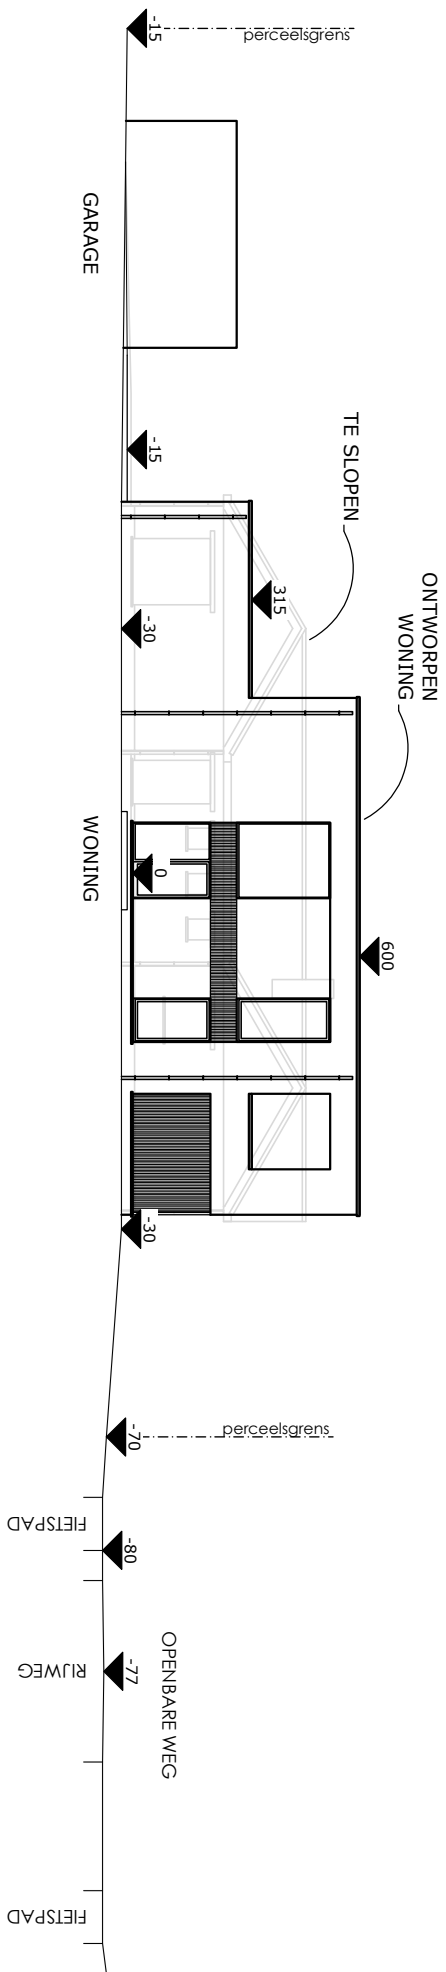

TERREINPROFIEL

SCHAAL 1/200

NIEUWE TOESTAND