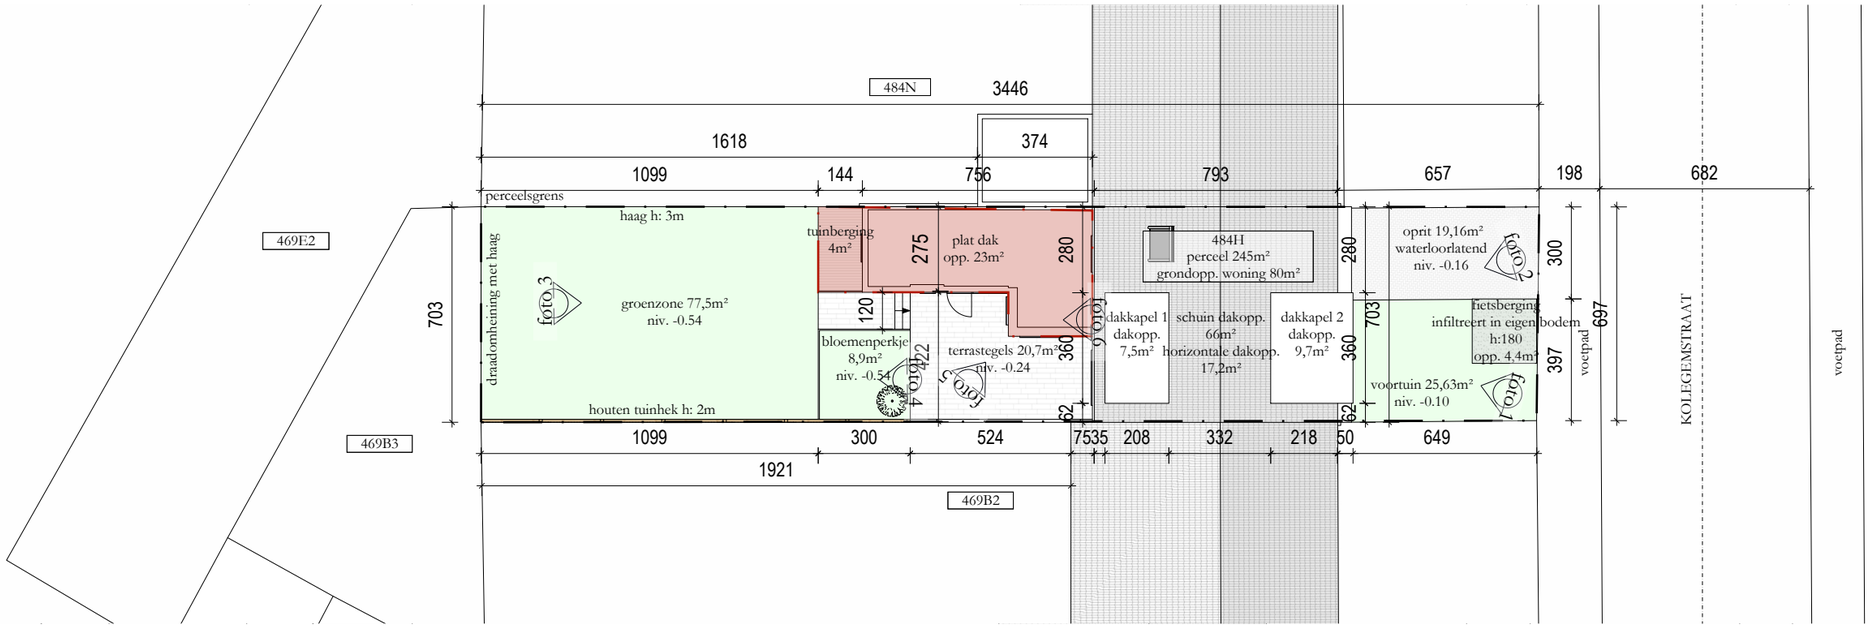

Inplanting BESTAAND
1/200
November 6, 2025

A3
02 / 13

ruimtezicht
Lieselotte Slembrouck tel 0495/423995

2025.05
Dida en Tim
Kolegemstraat 179
9032 Gent