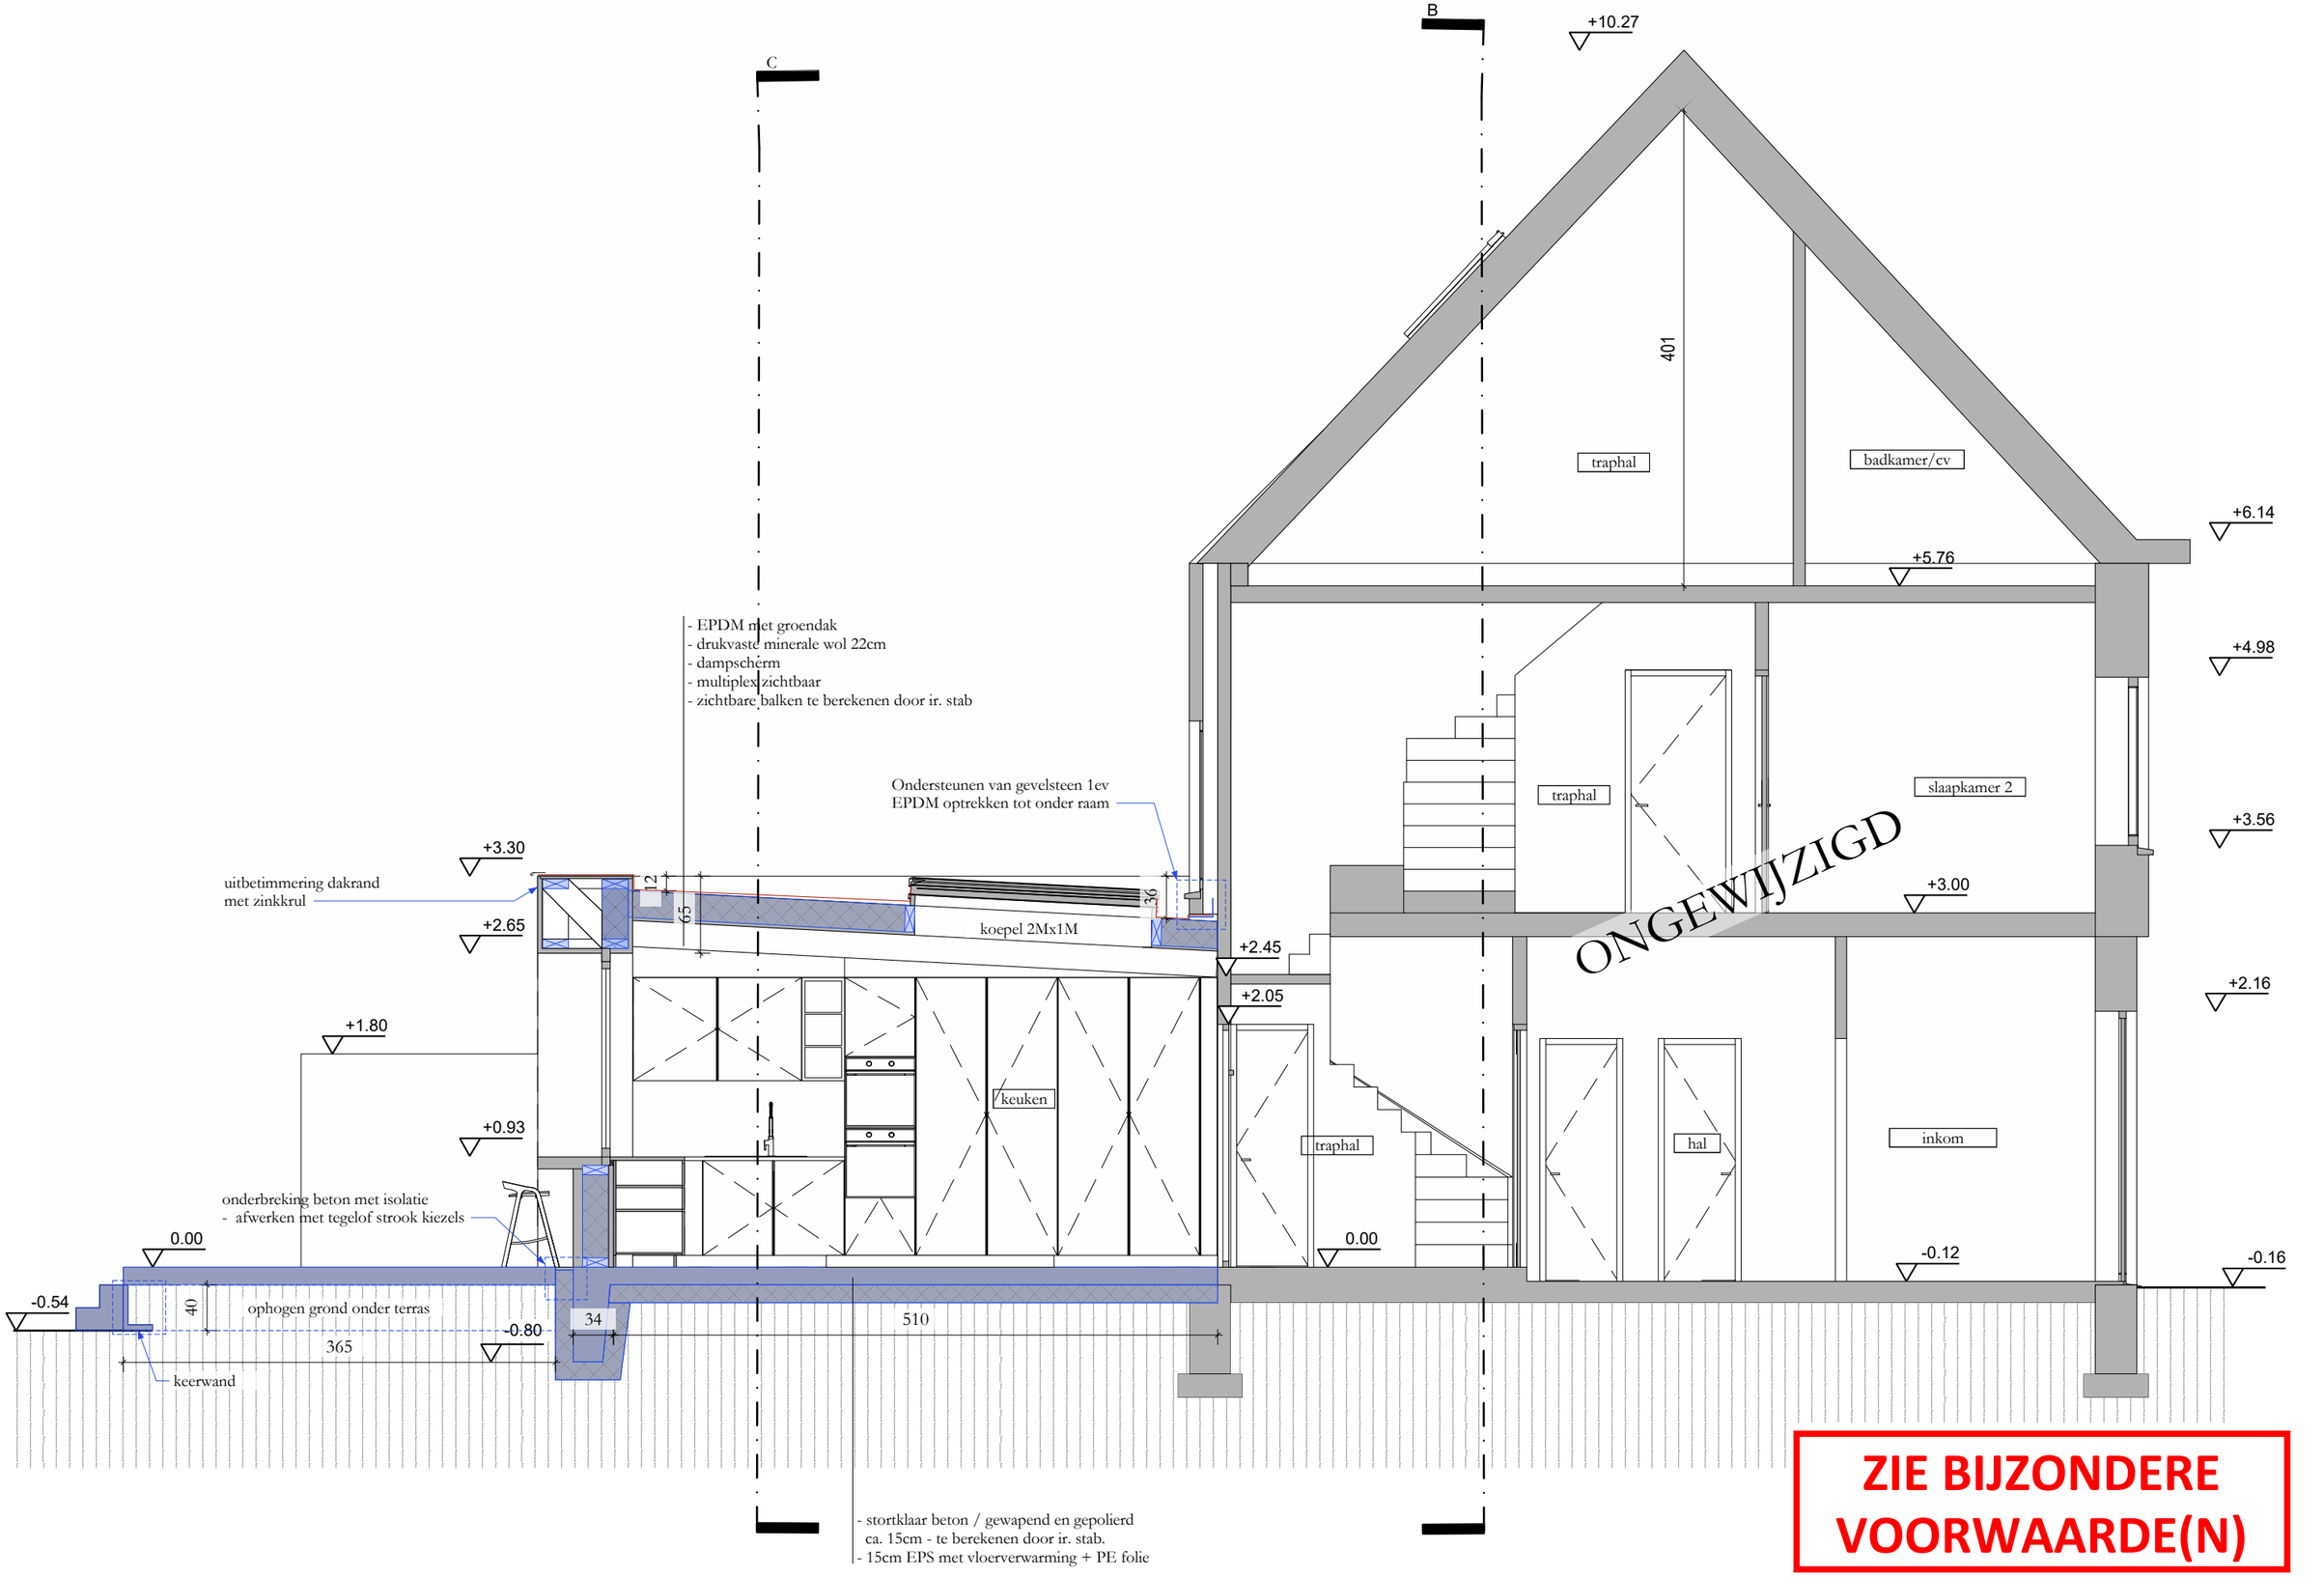

ZIE BIJZONDERE VOORWAARDE(N)

A3
13 / 20

snede langs AA NIEUW
1/50

November 6, 2025

ruimtezicht
Lieselotte Slembrouck tel 0495/423995

2025.05
Dida en Tim
Kolegemstraat 179
9032 Gent