


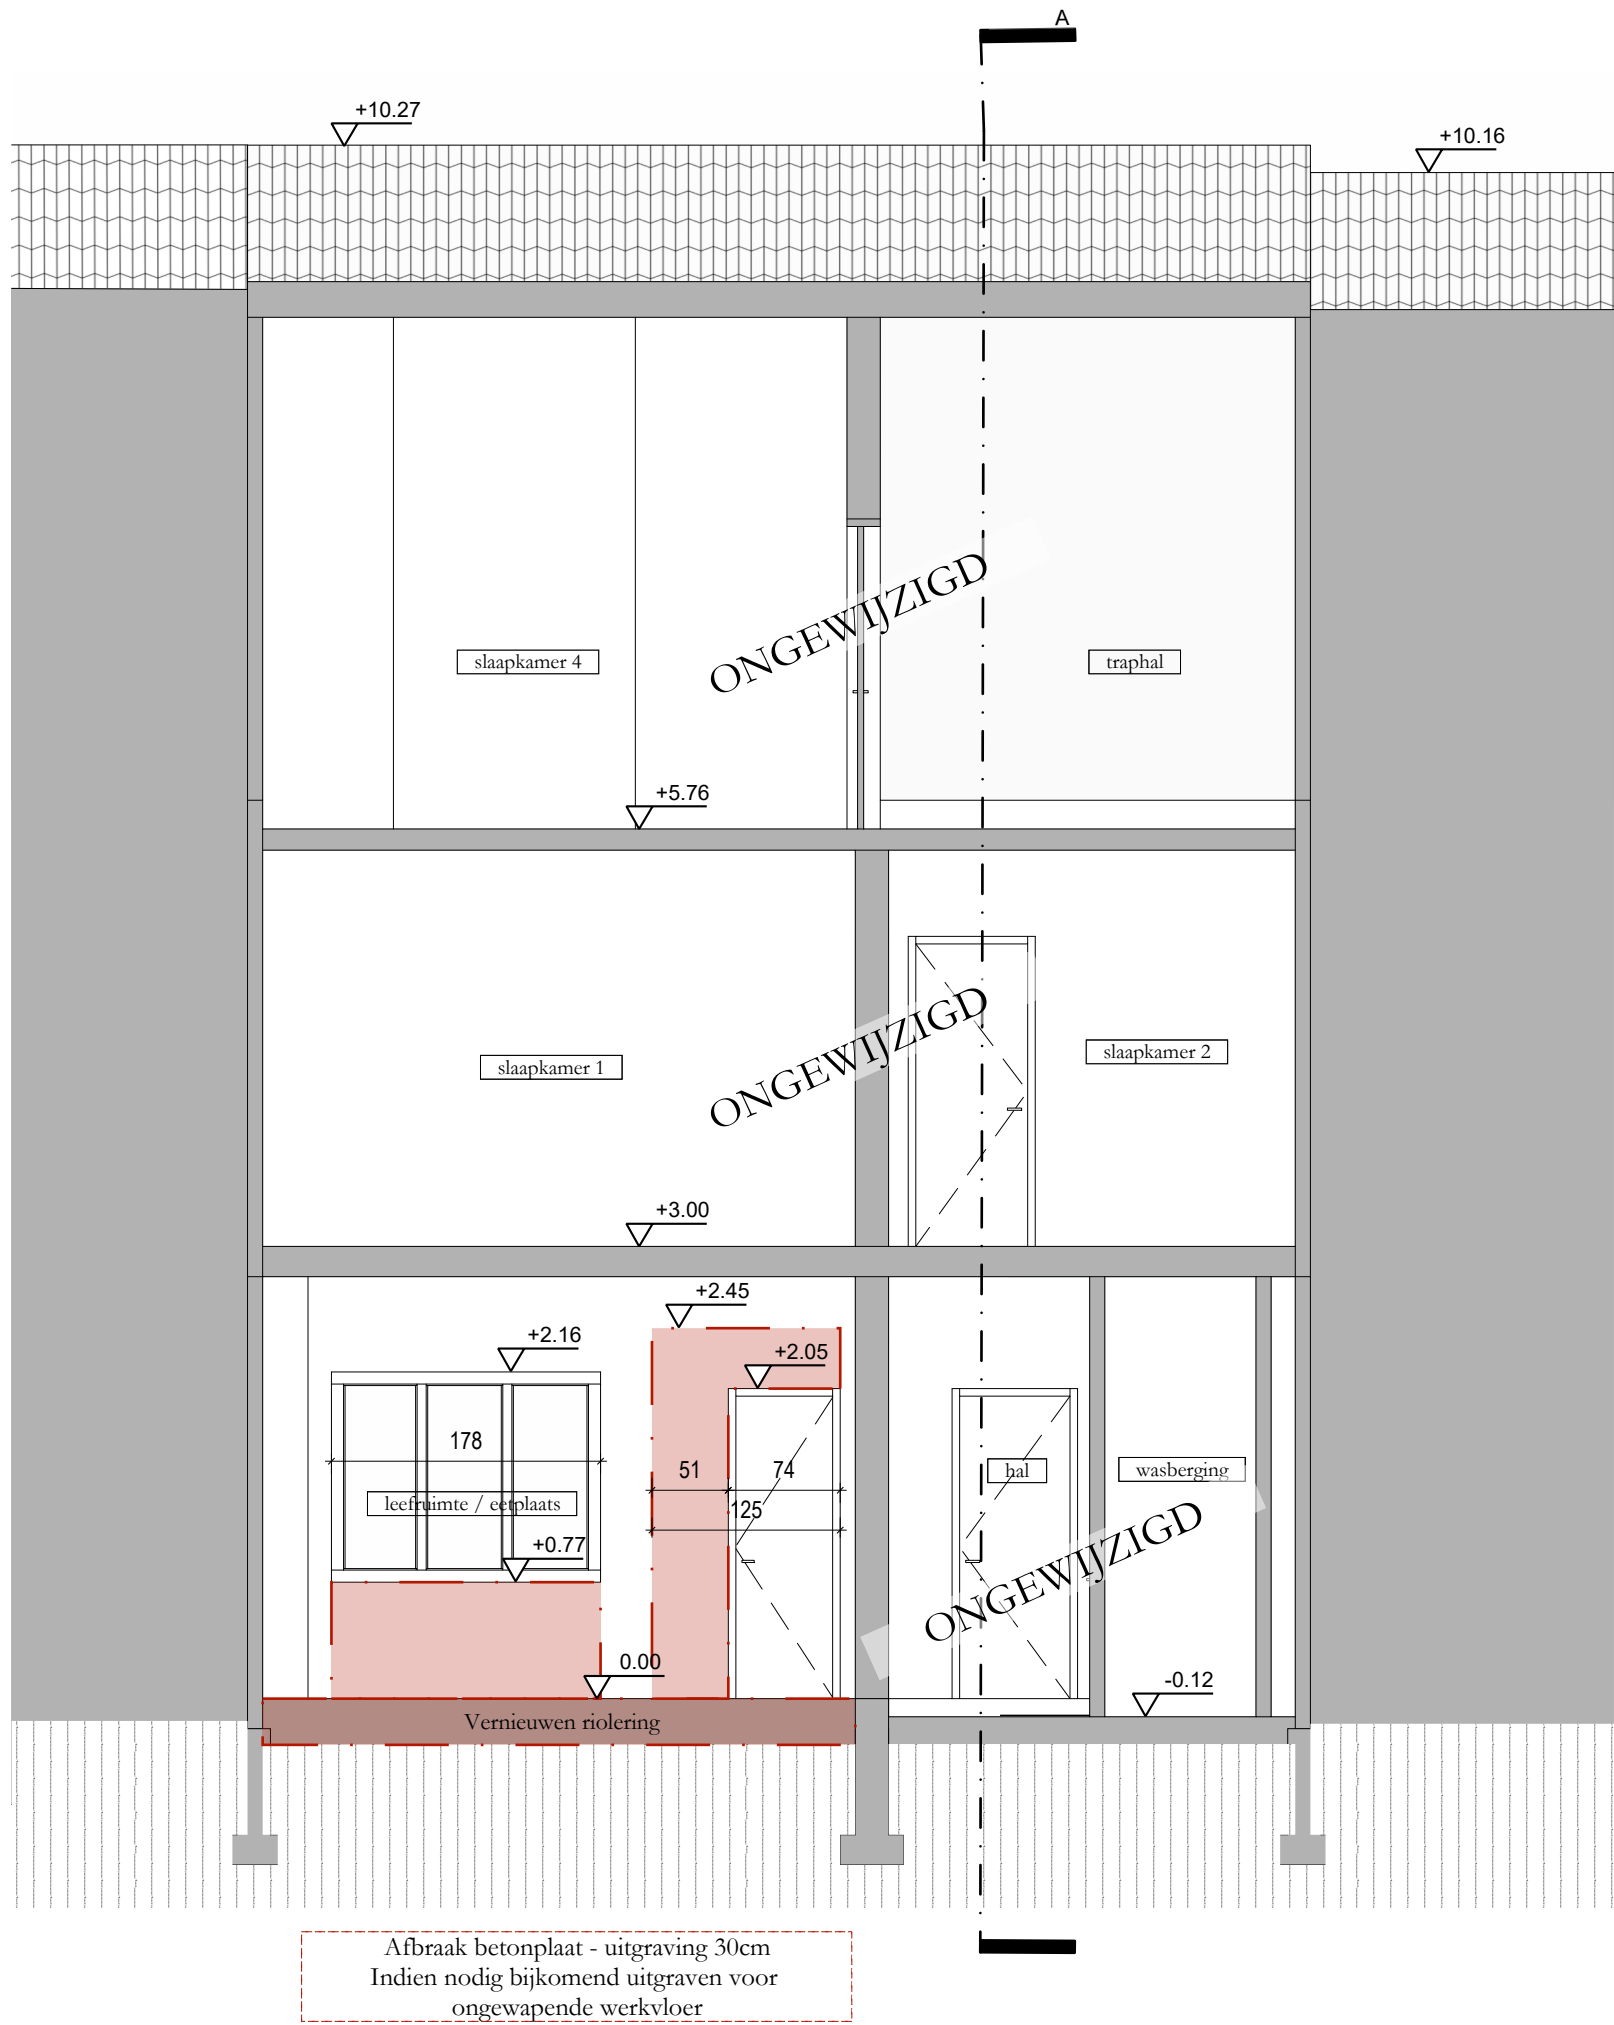

Afbraak betonplaat - uitgraving 30cm
Indien nodig bijkomend uitgraven voor
ongewapende werkvloer