


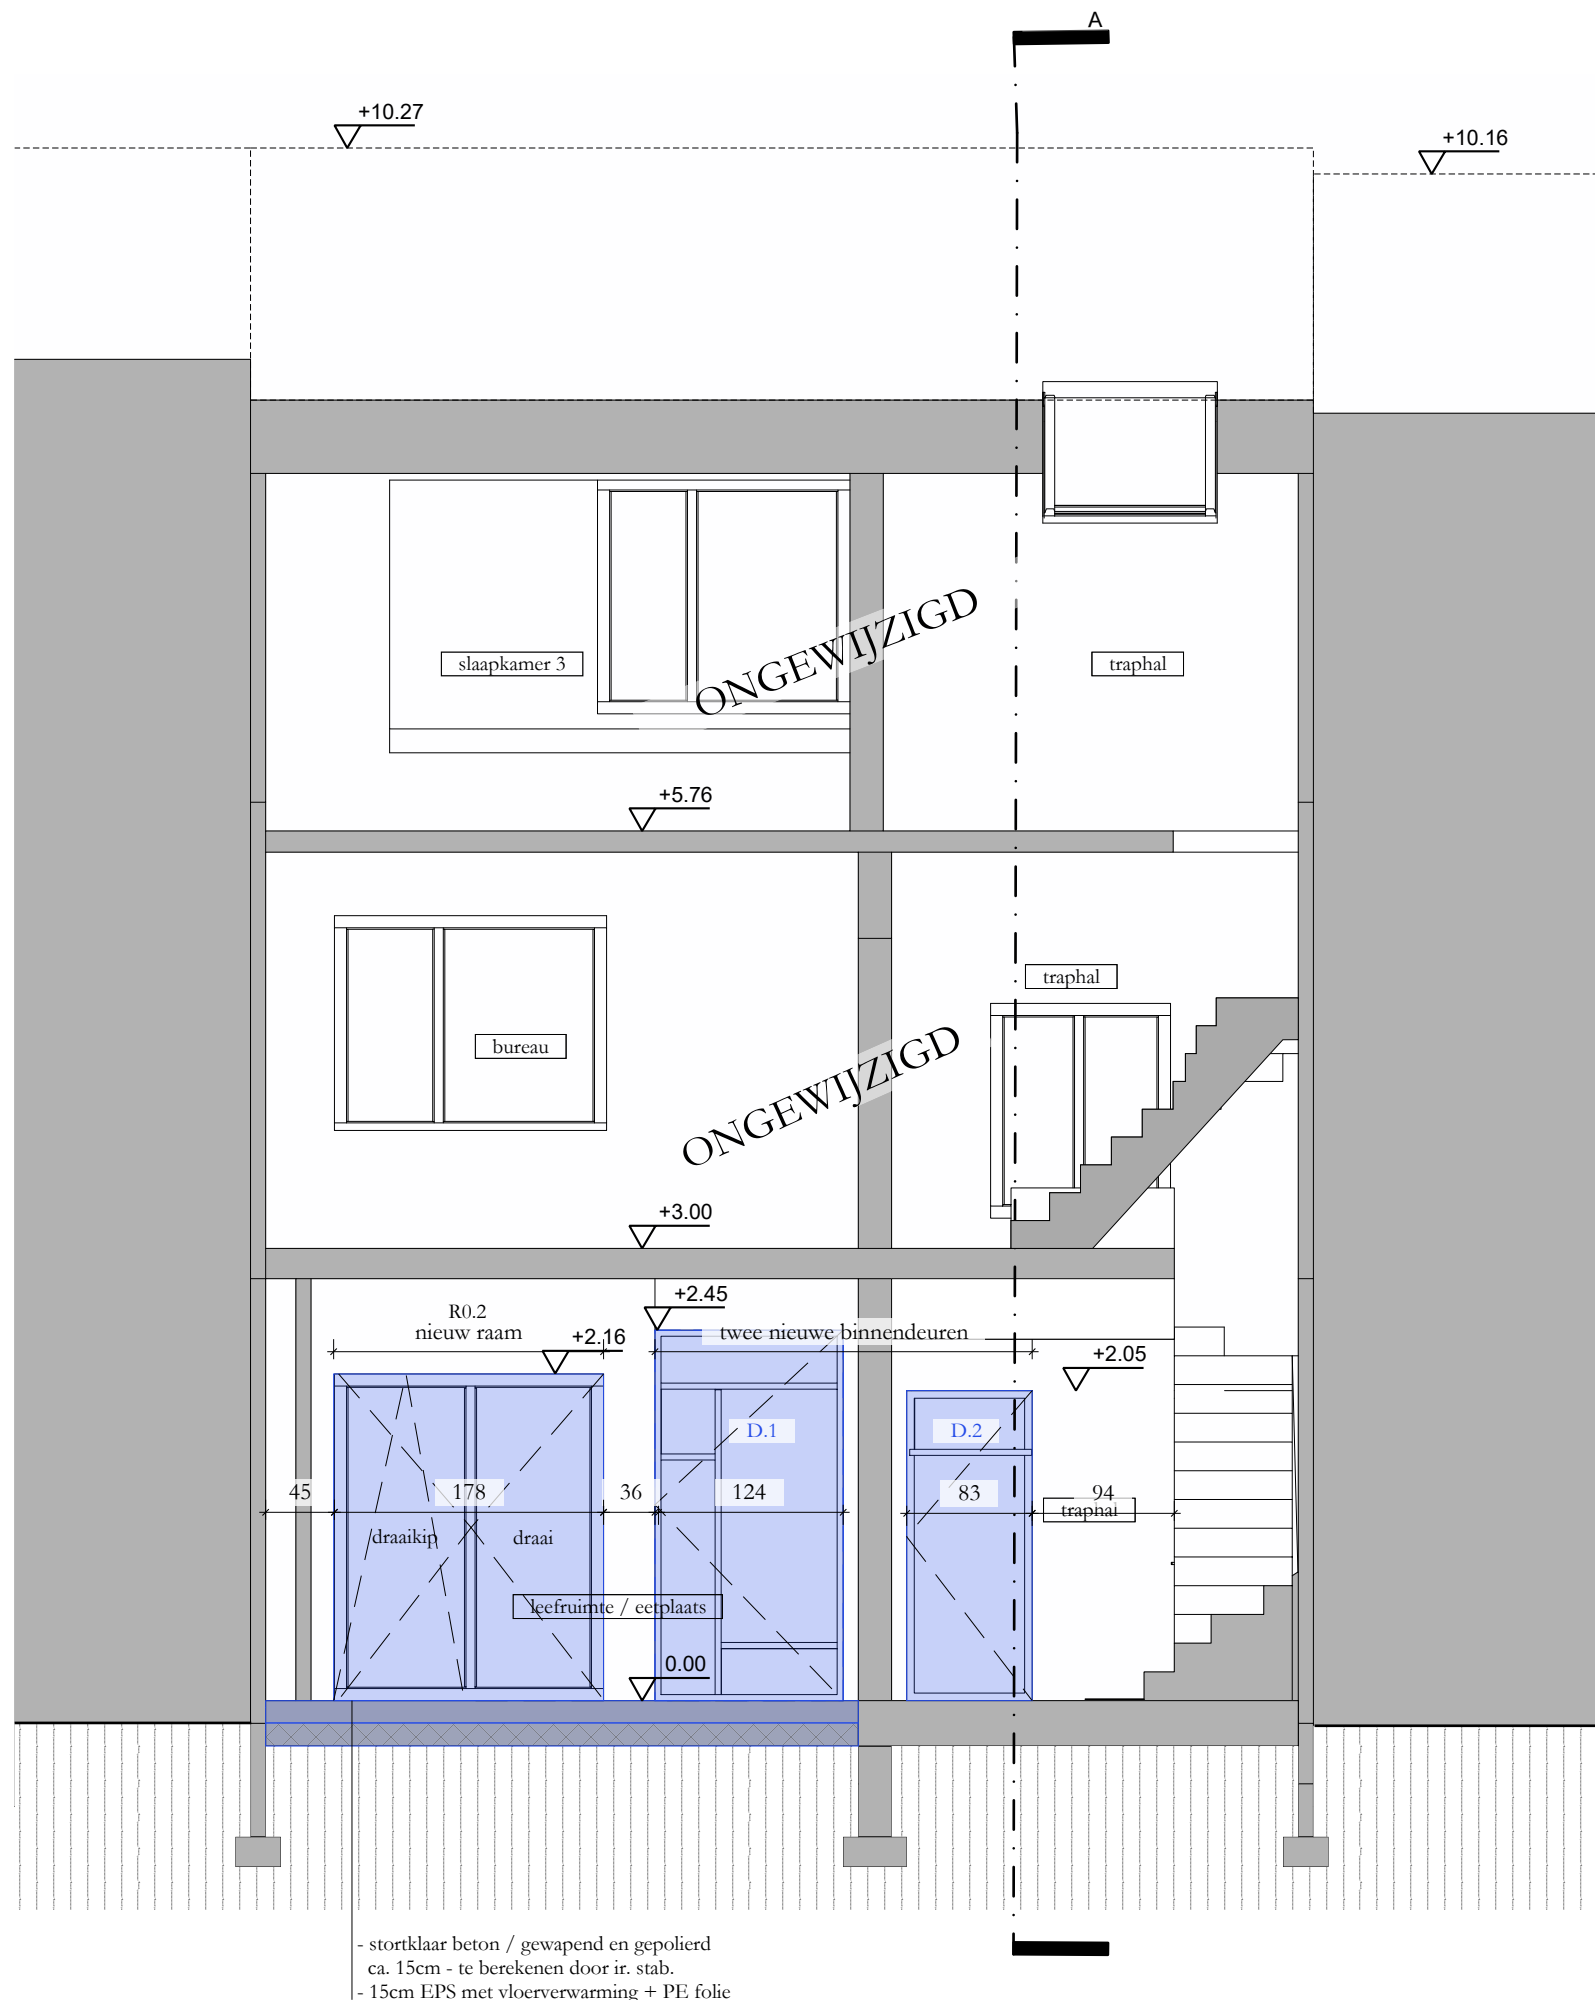

- stortklaar beton / gewapend en gepolierd
ca. 15cm - te berekenen door ir. stab.
- 15cm EPS met vloerverwarming + PE folie

**ZIE BIJZONDERE
VOORWAARDE(N)**