


Zwarte dakpannen

Crepi lichtgrijs

Alu vensterbanken

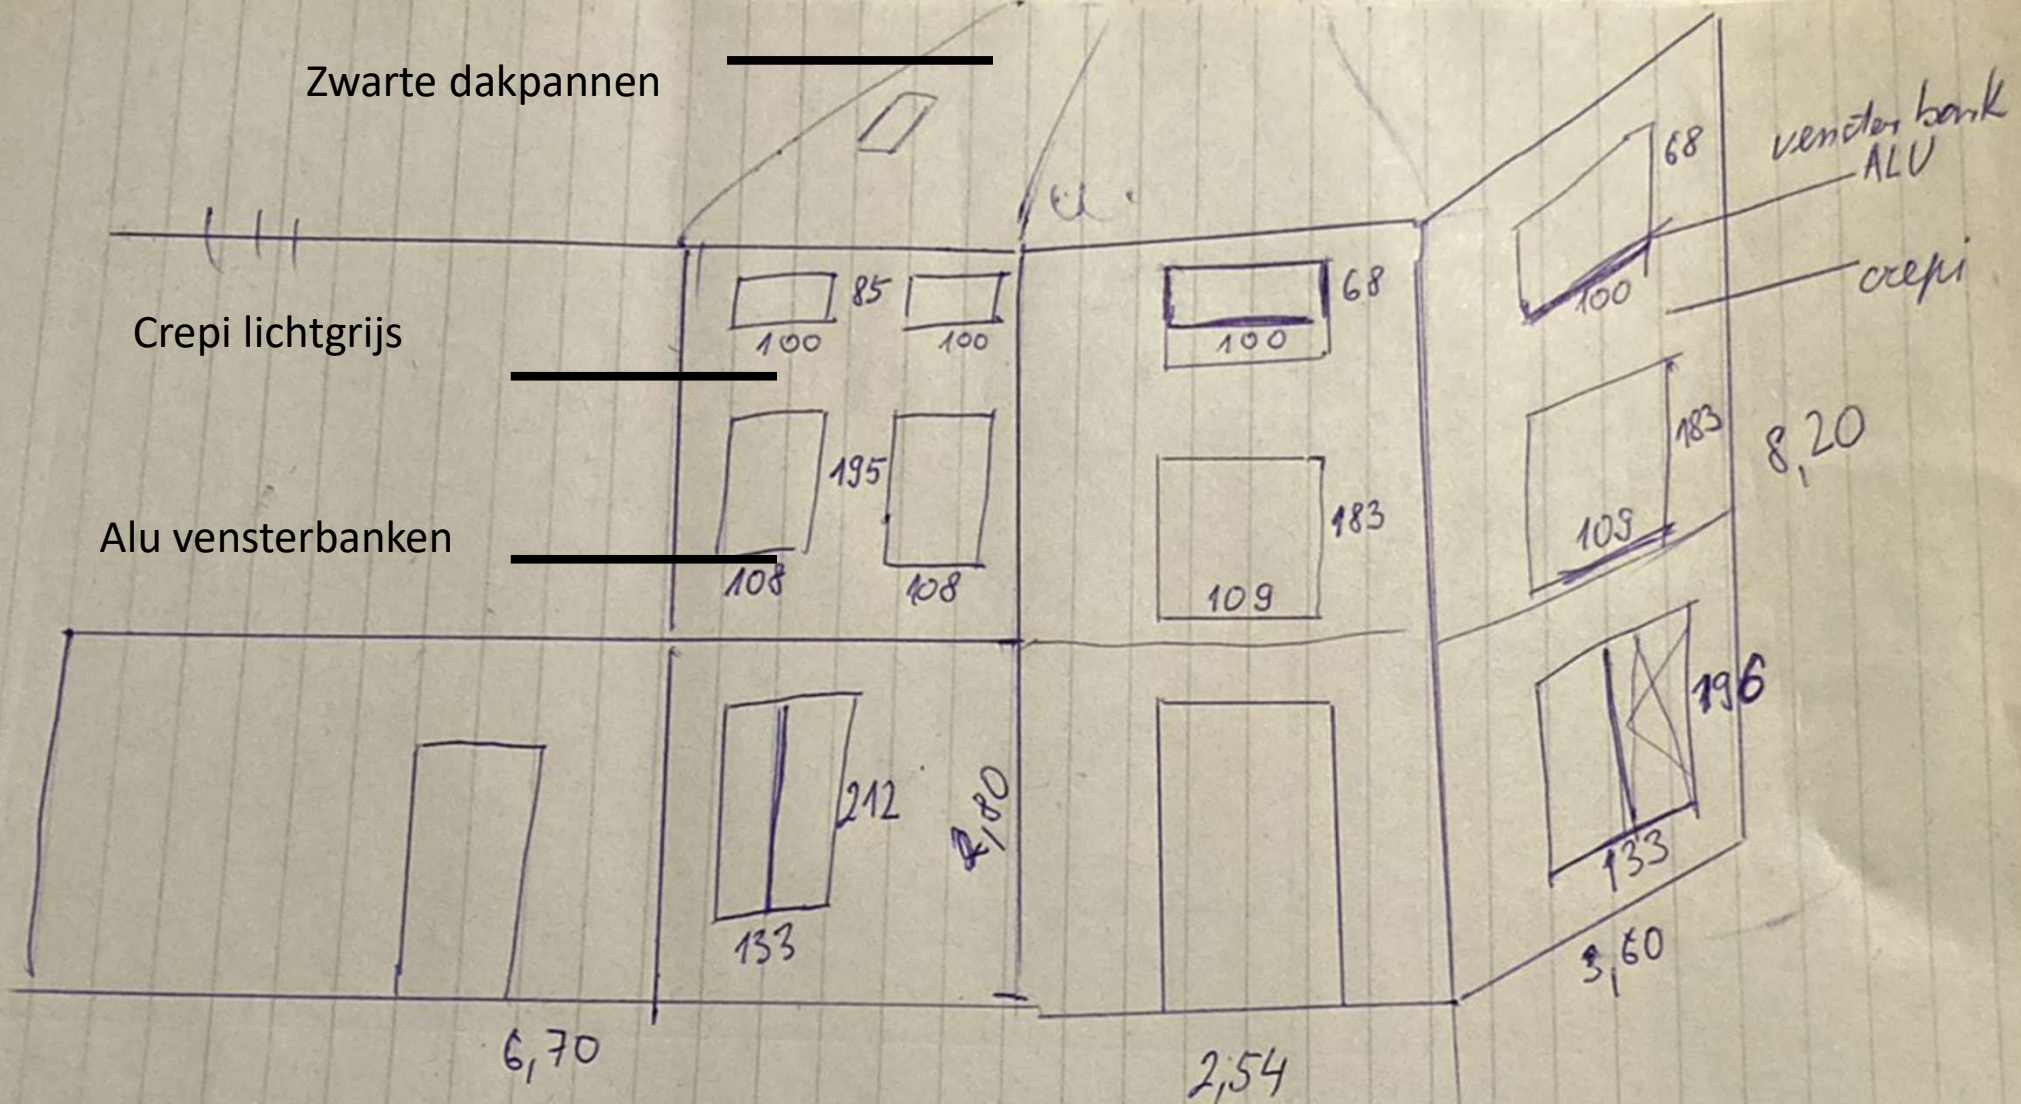

**ZIE BIJZONDERE
VOORWAARDE(N)**

crepi met isolatie EPS 70 NEO
500 x 1000 → 3,20 m² K/W