


Zwarte dakpannen

Geel geschilderde
gevel

Rode vensterbanken

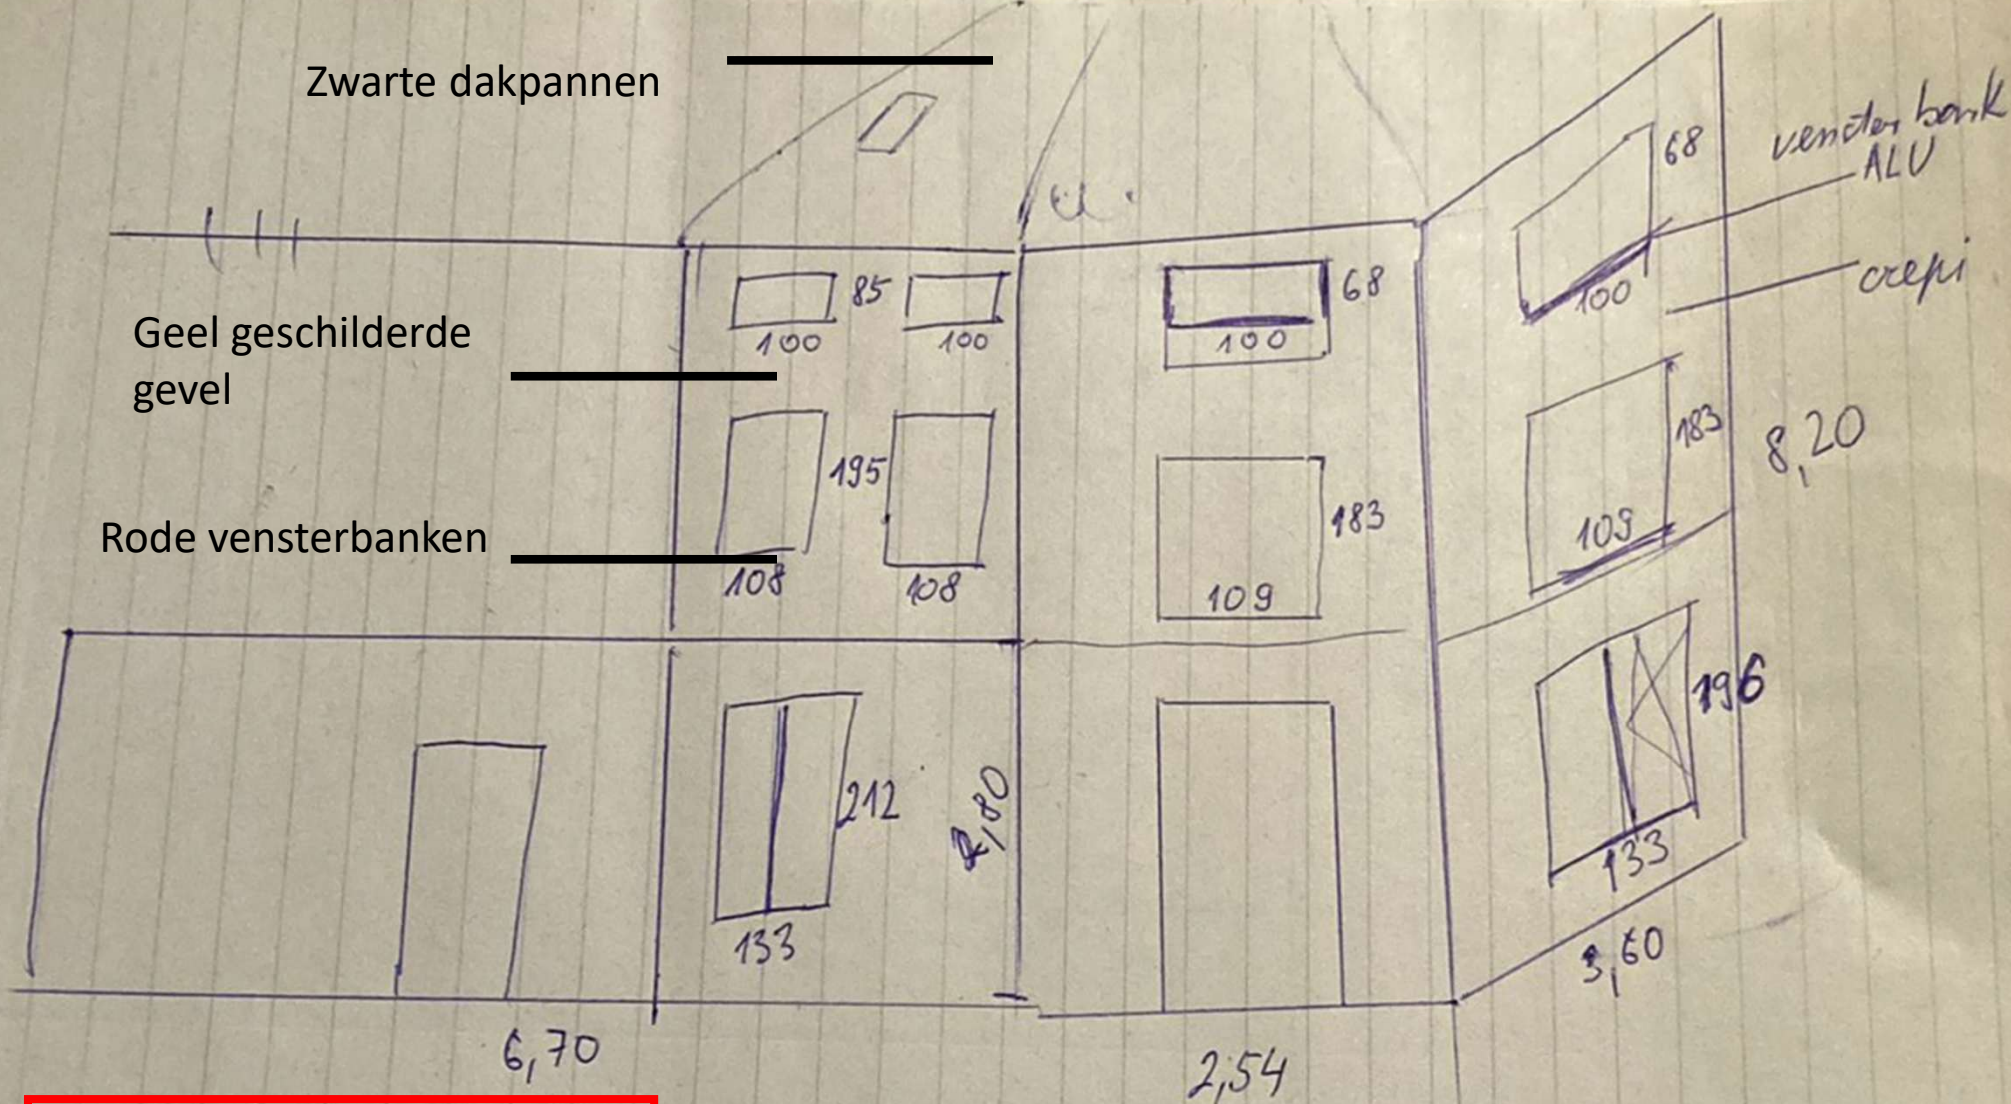

**ZIE BIJZONDERE
VOORWAARDE(N)**

orepi met isolatie EPS 70 NEO
500 x 1000 → 3,20 m² K/W