


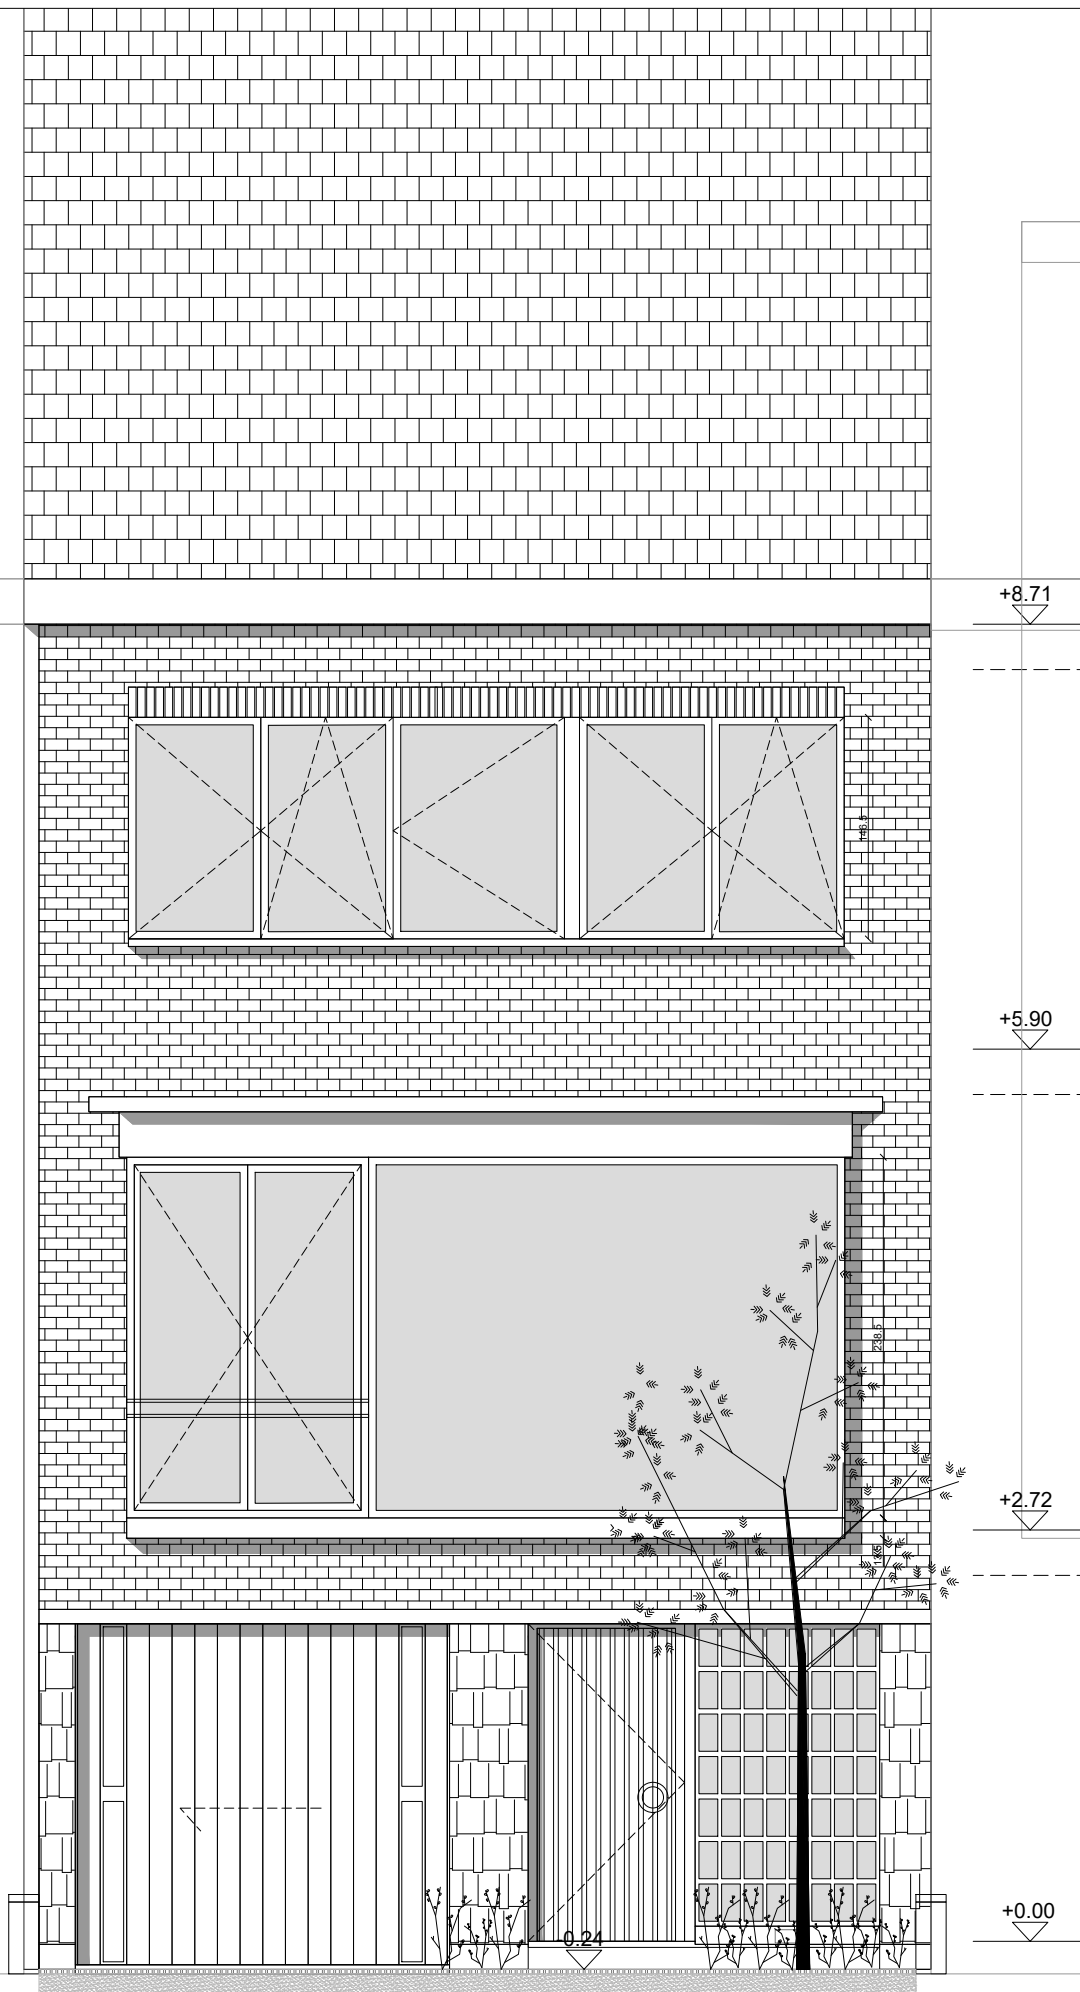

Woning Peerstraat 39
Schaal 1/50

Vergunningsaanvraag 'Vernieuwen overdekt terras en bouwen tuinberging'

**ZIE BIJZONDERE
VOORWAARDE(N)**

VOORGEVEL
NT 2026
BA_Peerstraat 39_G_N_2_voorgevel
28/11/2025