


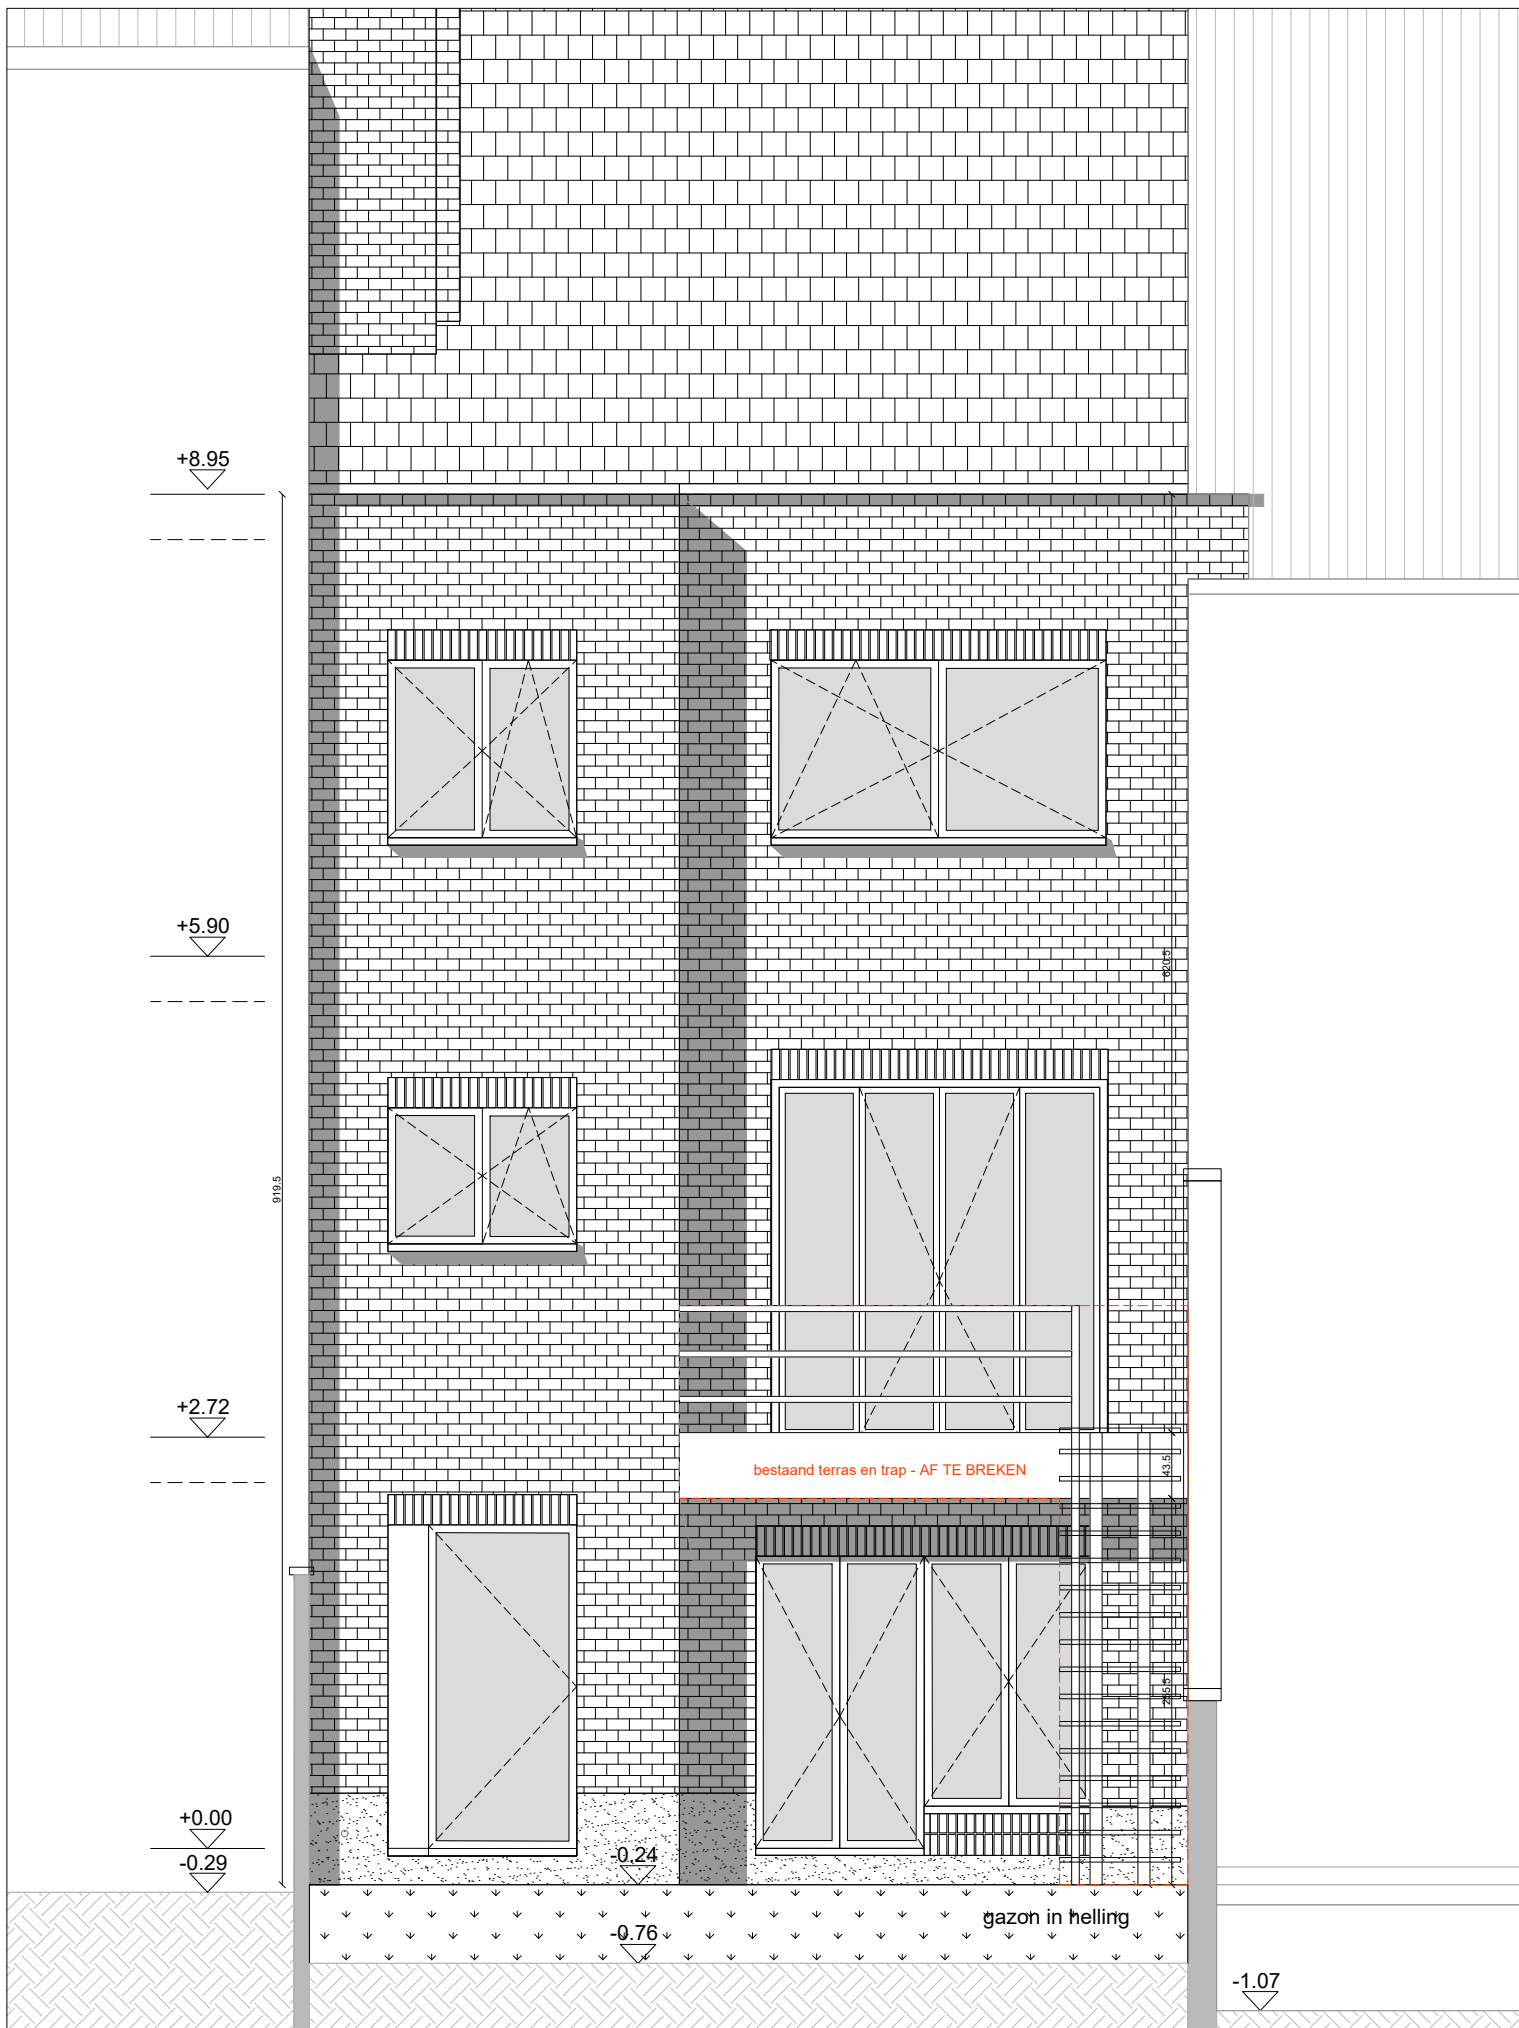

Woning Peerstraat 39
Schaal 1/50

Vergunningsaanvraag 'Vernieuwen overdekt terras en bouwen tuinberging'

ACHTERGEVEL
BT 2025
BA_Peerstraat 39_G_B_1_achtergevel
09/11/2025