


+8.95

+5.90

+2.72

+0.00

-0.29

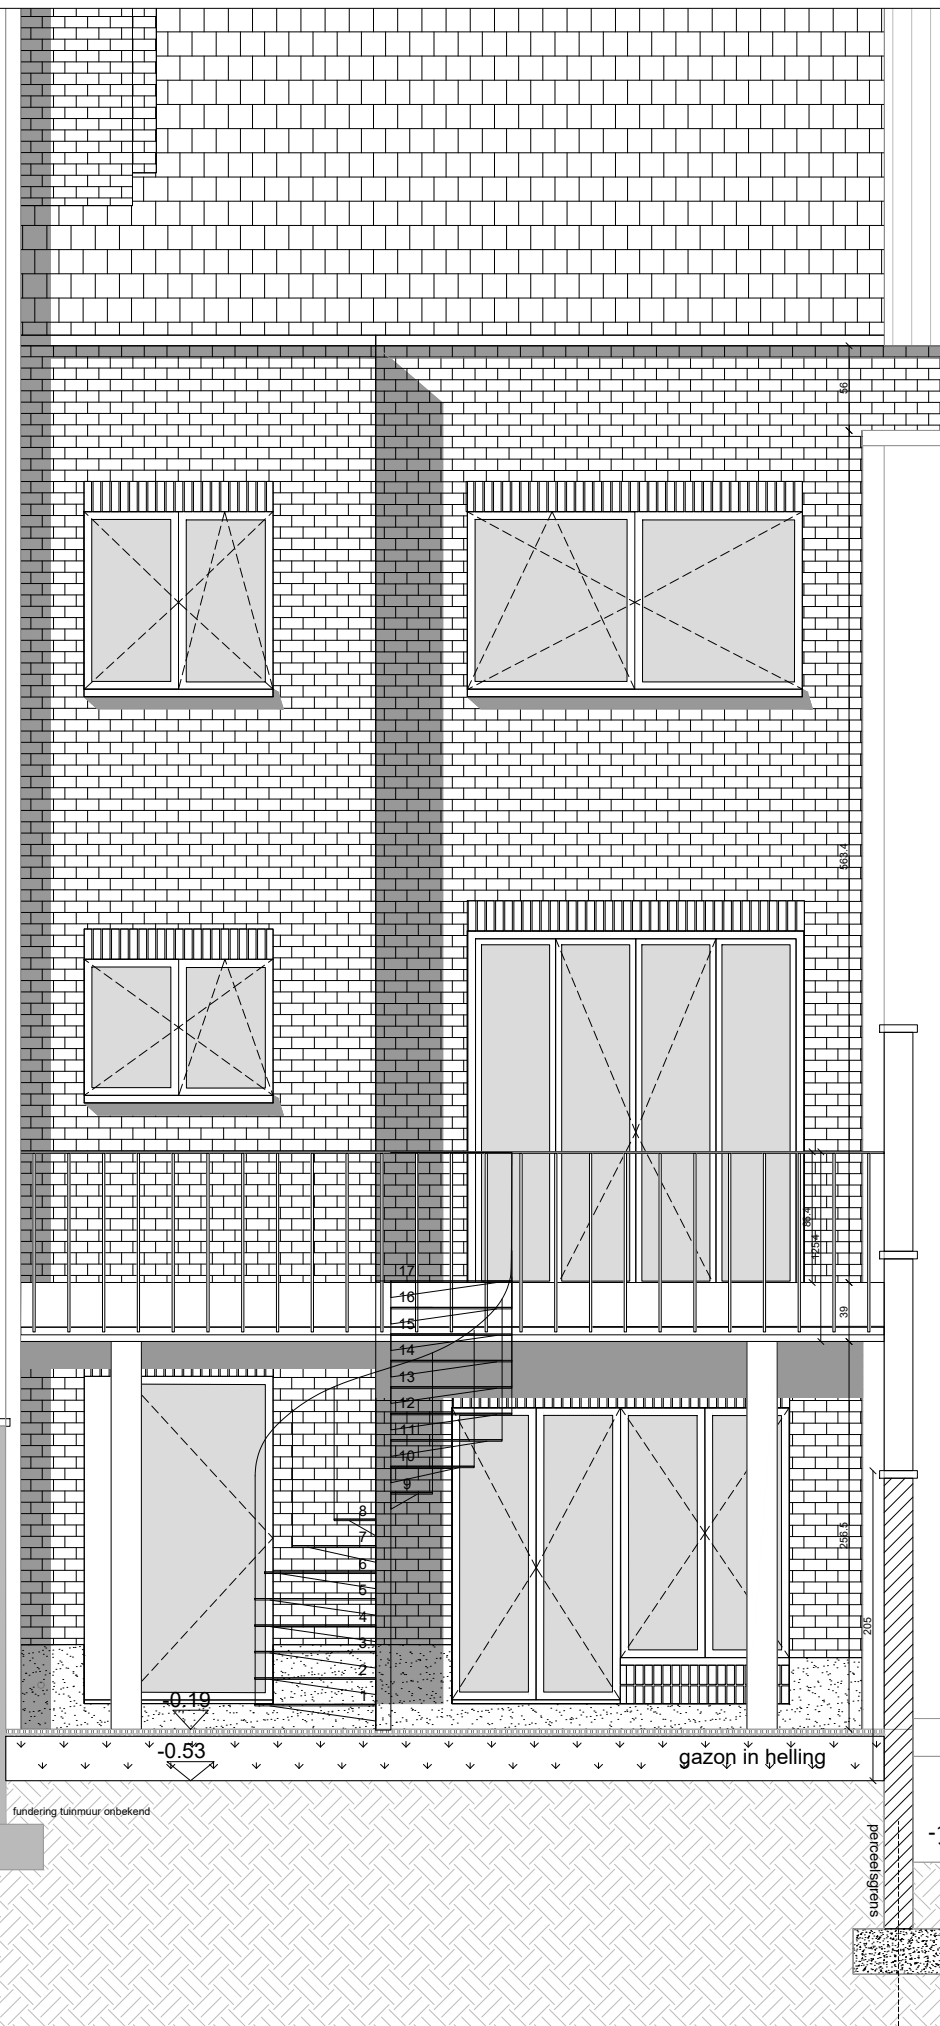

Woning Peerstraat 39
Schaal 1/50

Vergunningsaanvraag 'Vernieuwen overdekt terras en bouwen tuinberging'

**ZIE BIJZONDERE
VOORWAARDE(N)**

ACHTERGEVEL
NT 2026
BA_Peerstraat 39_G_N_1_achtergevel
09/11/2025