


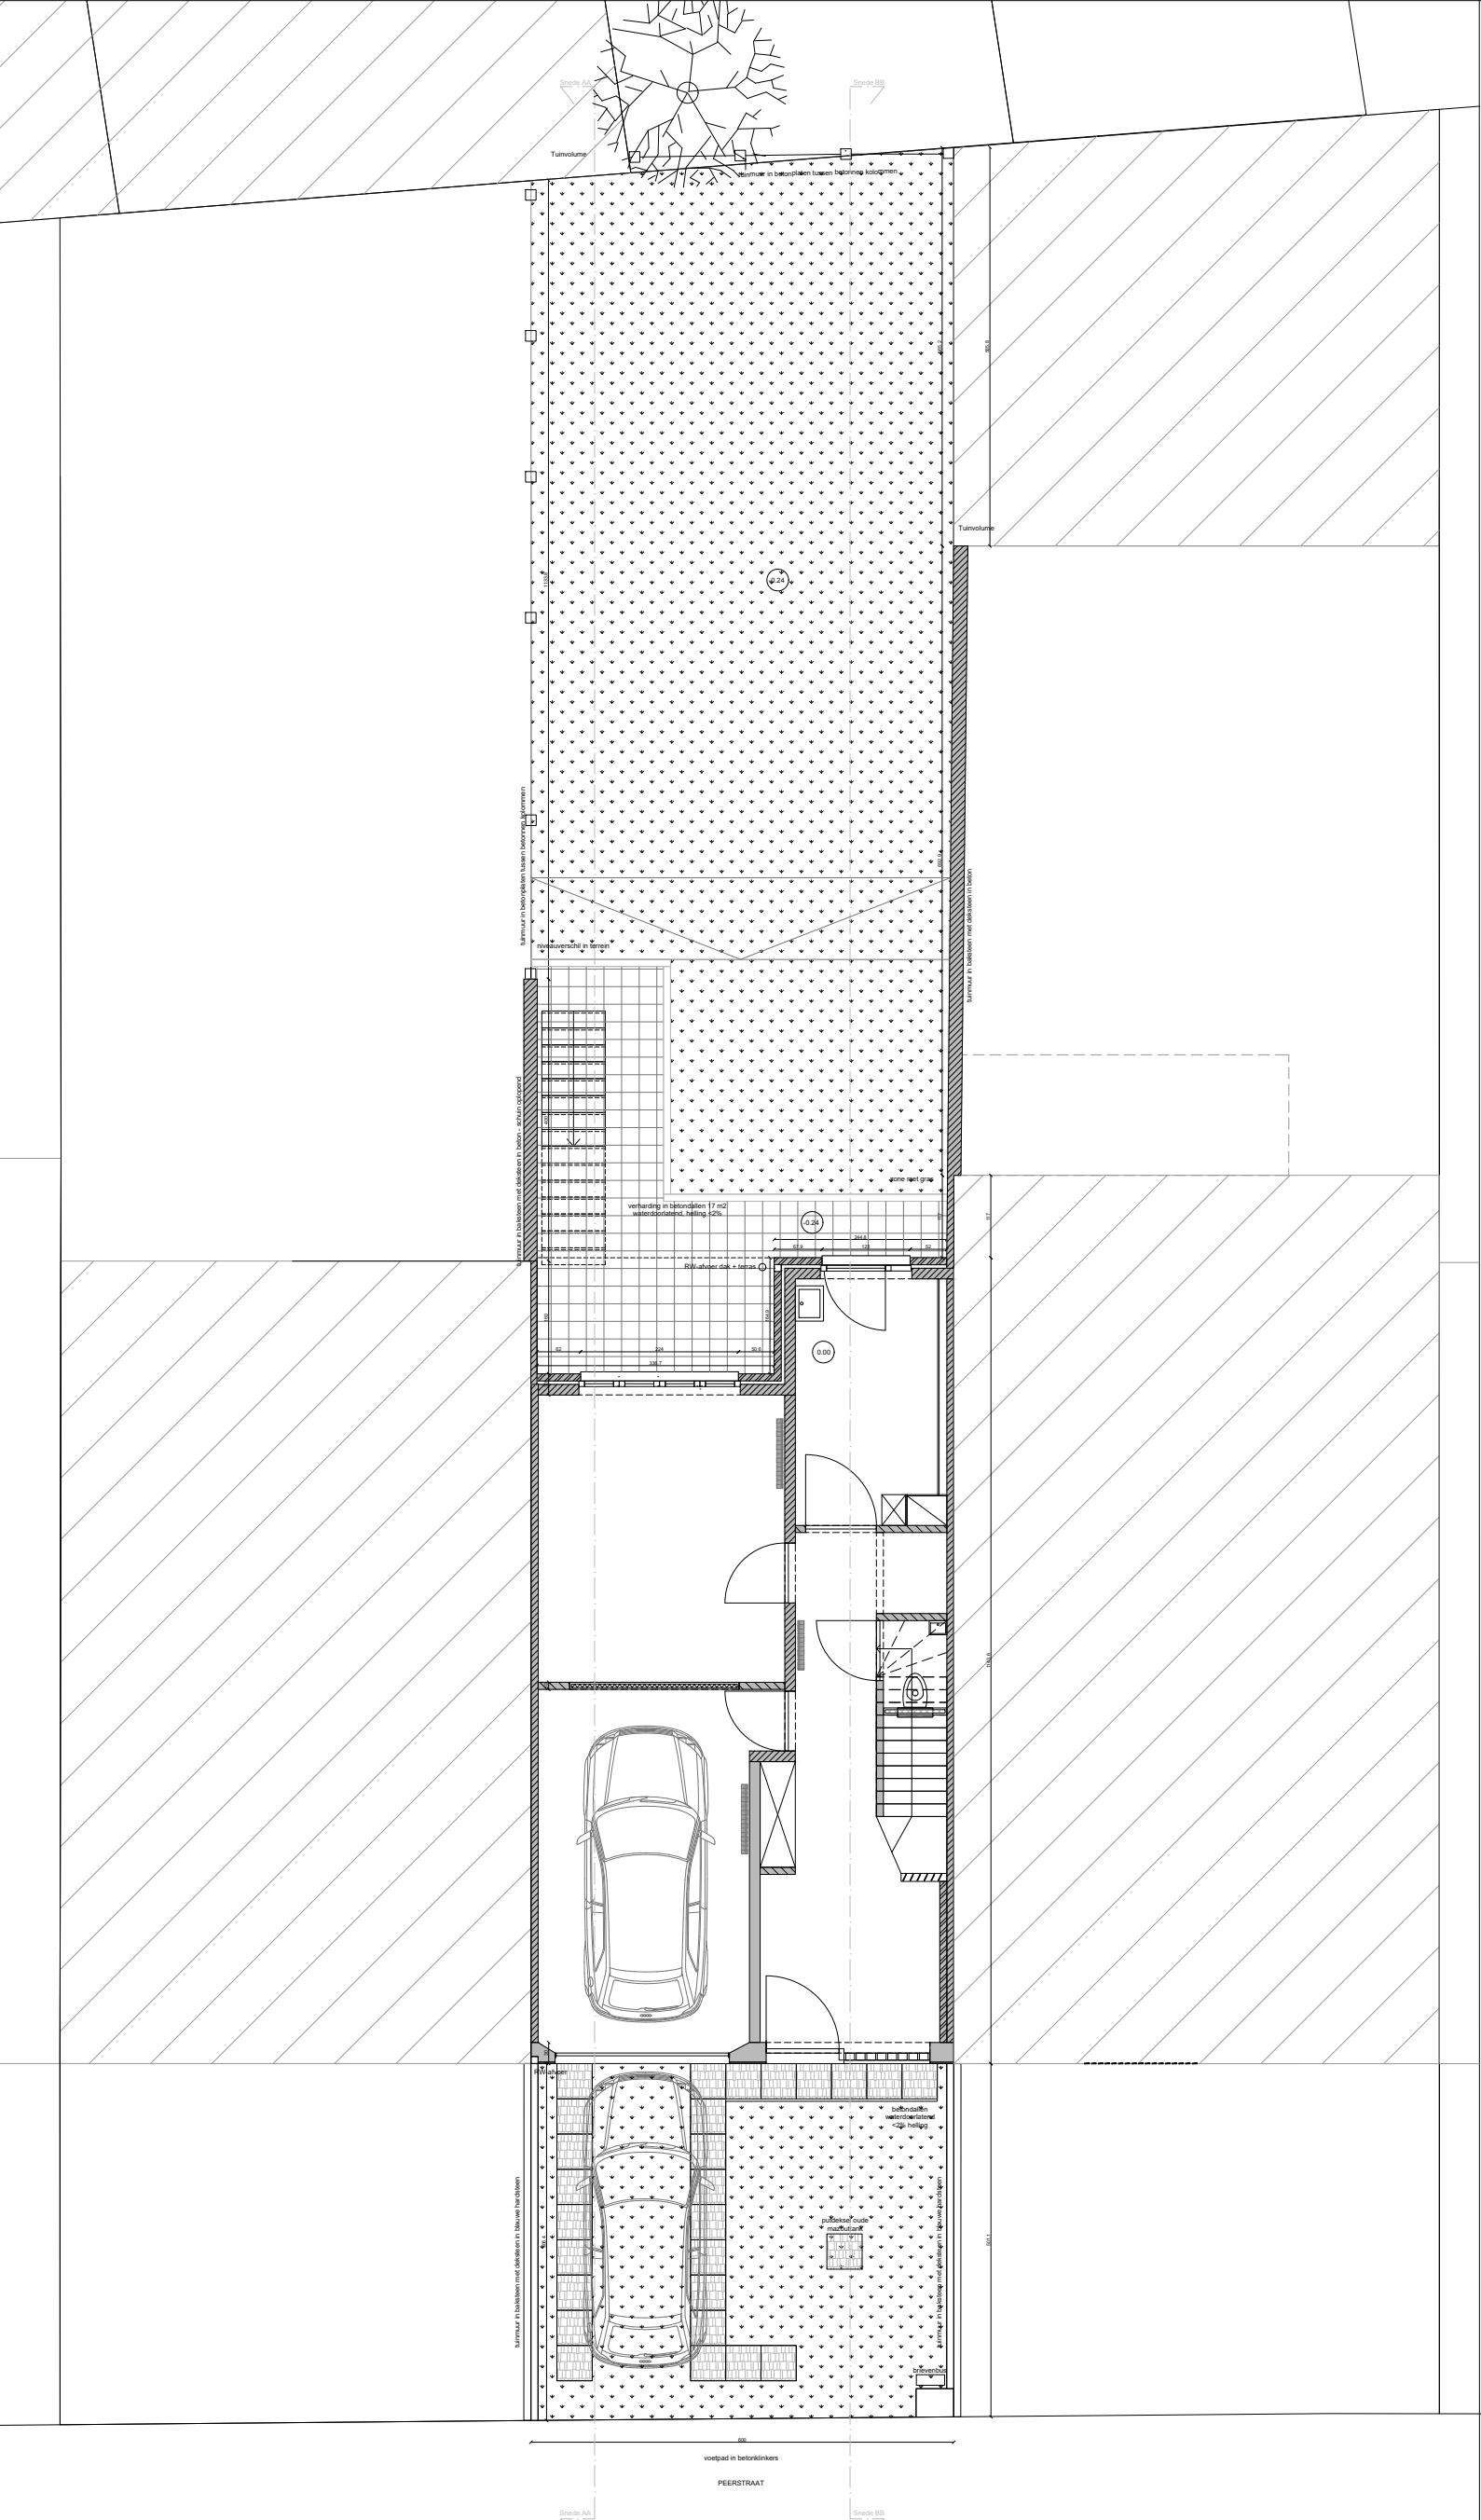

Woning Peerstraat 39
Schaal 1/100

Vergunningsaanvraag 'Vernieuwen overdekt terras en bouwen tuinberging'

PLAN 0
BT 2025
BA_Peerstraat 39_P_B_2_gelijkvloers
09/11/2025