


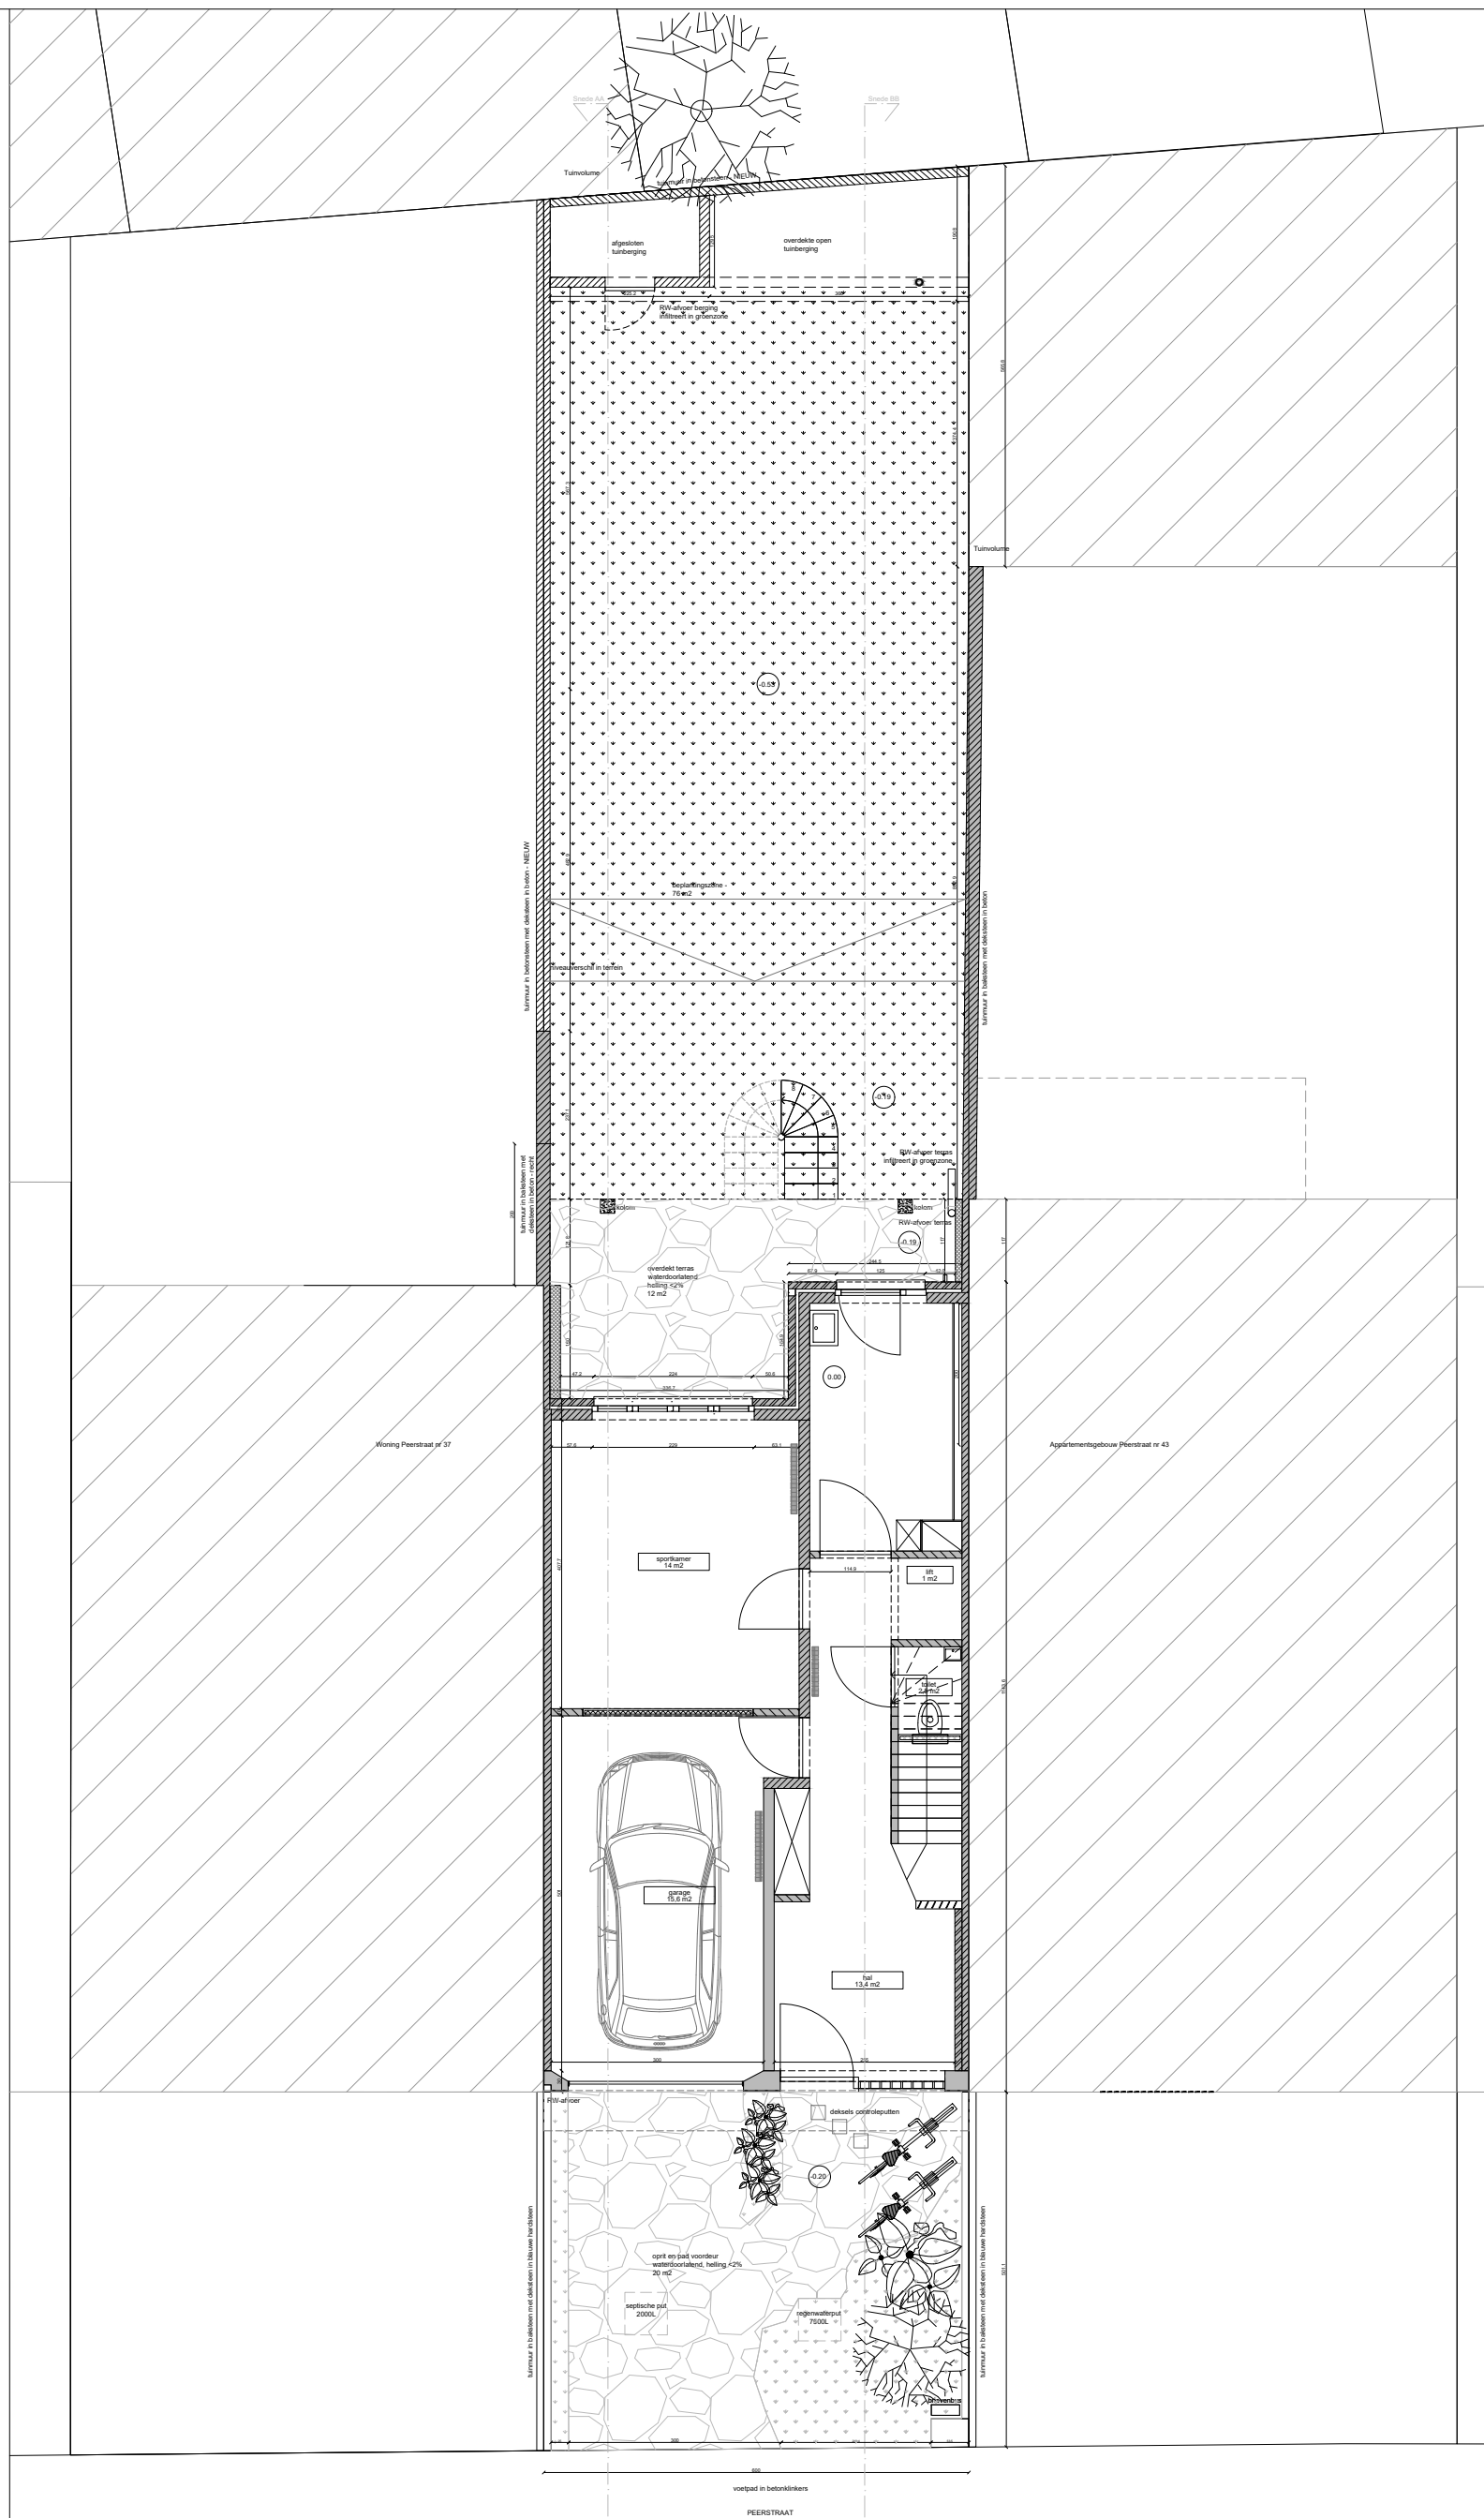

Vergunningsaanvraag 'Vernieuwen overdekt terras en bouwen tuinberging'

**ZIE BIJZONDERE
VOORWAARDE(N)**

PLAN 0 nieuwe toestand
NT 2026
BA_Peerstraat 39_P_N_2_gelijkvloers
09/11/2025