


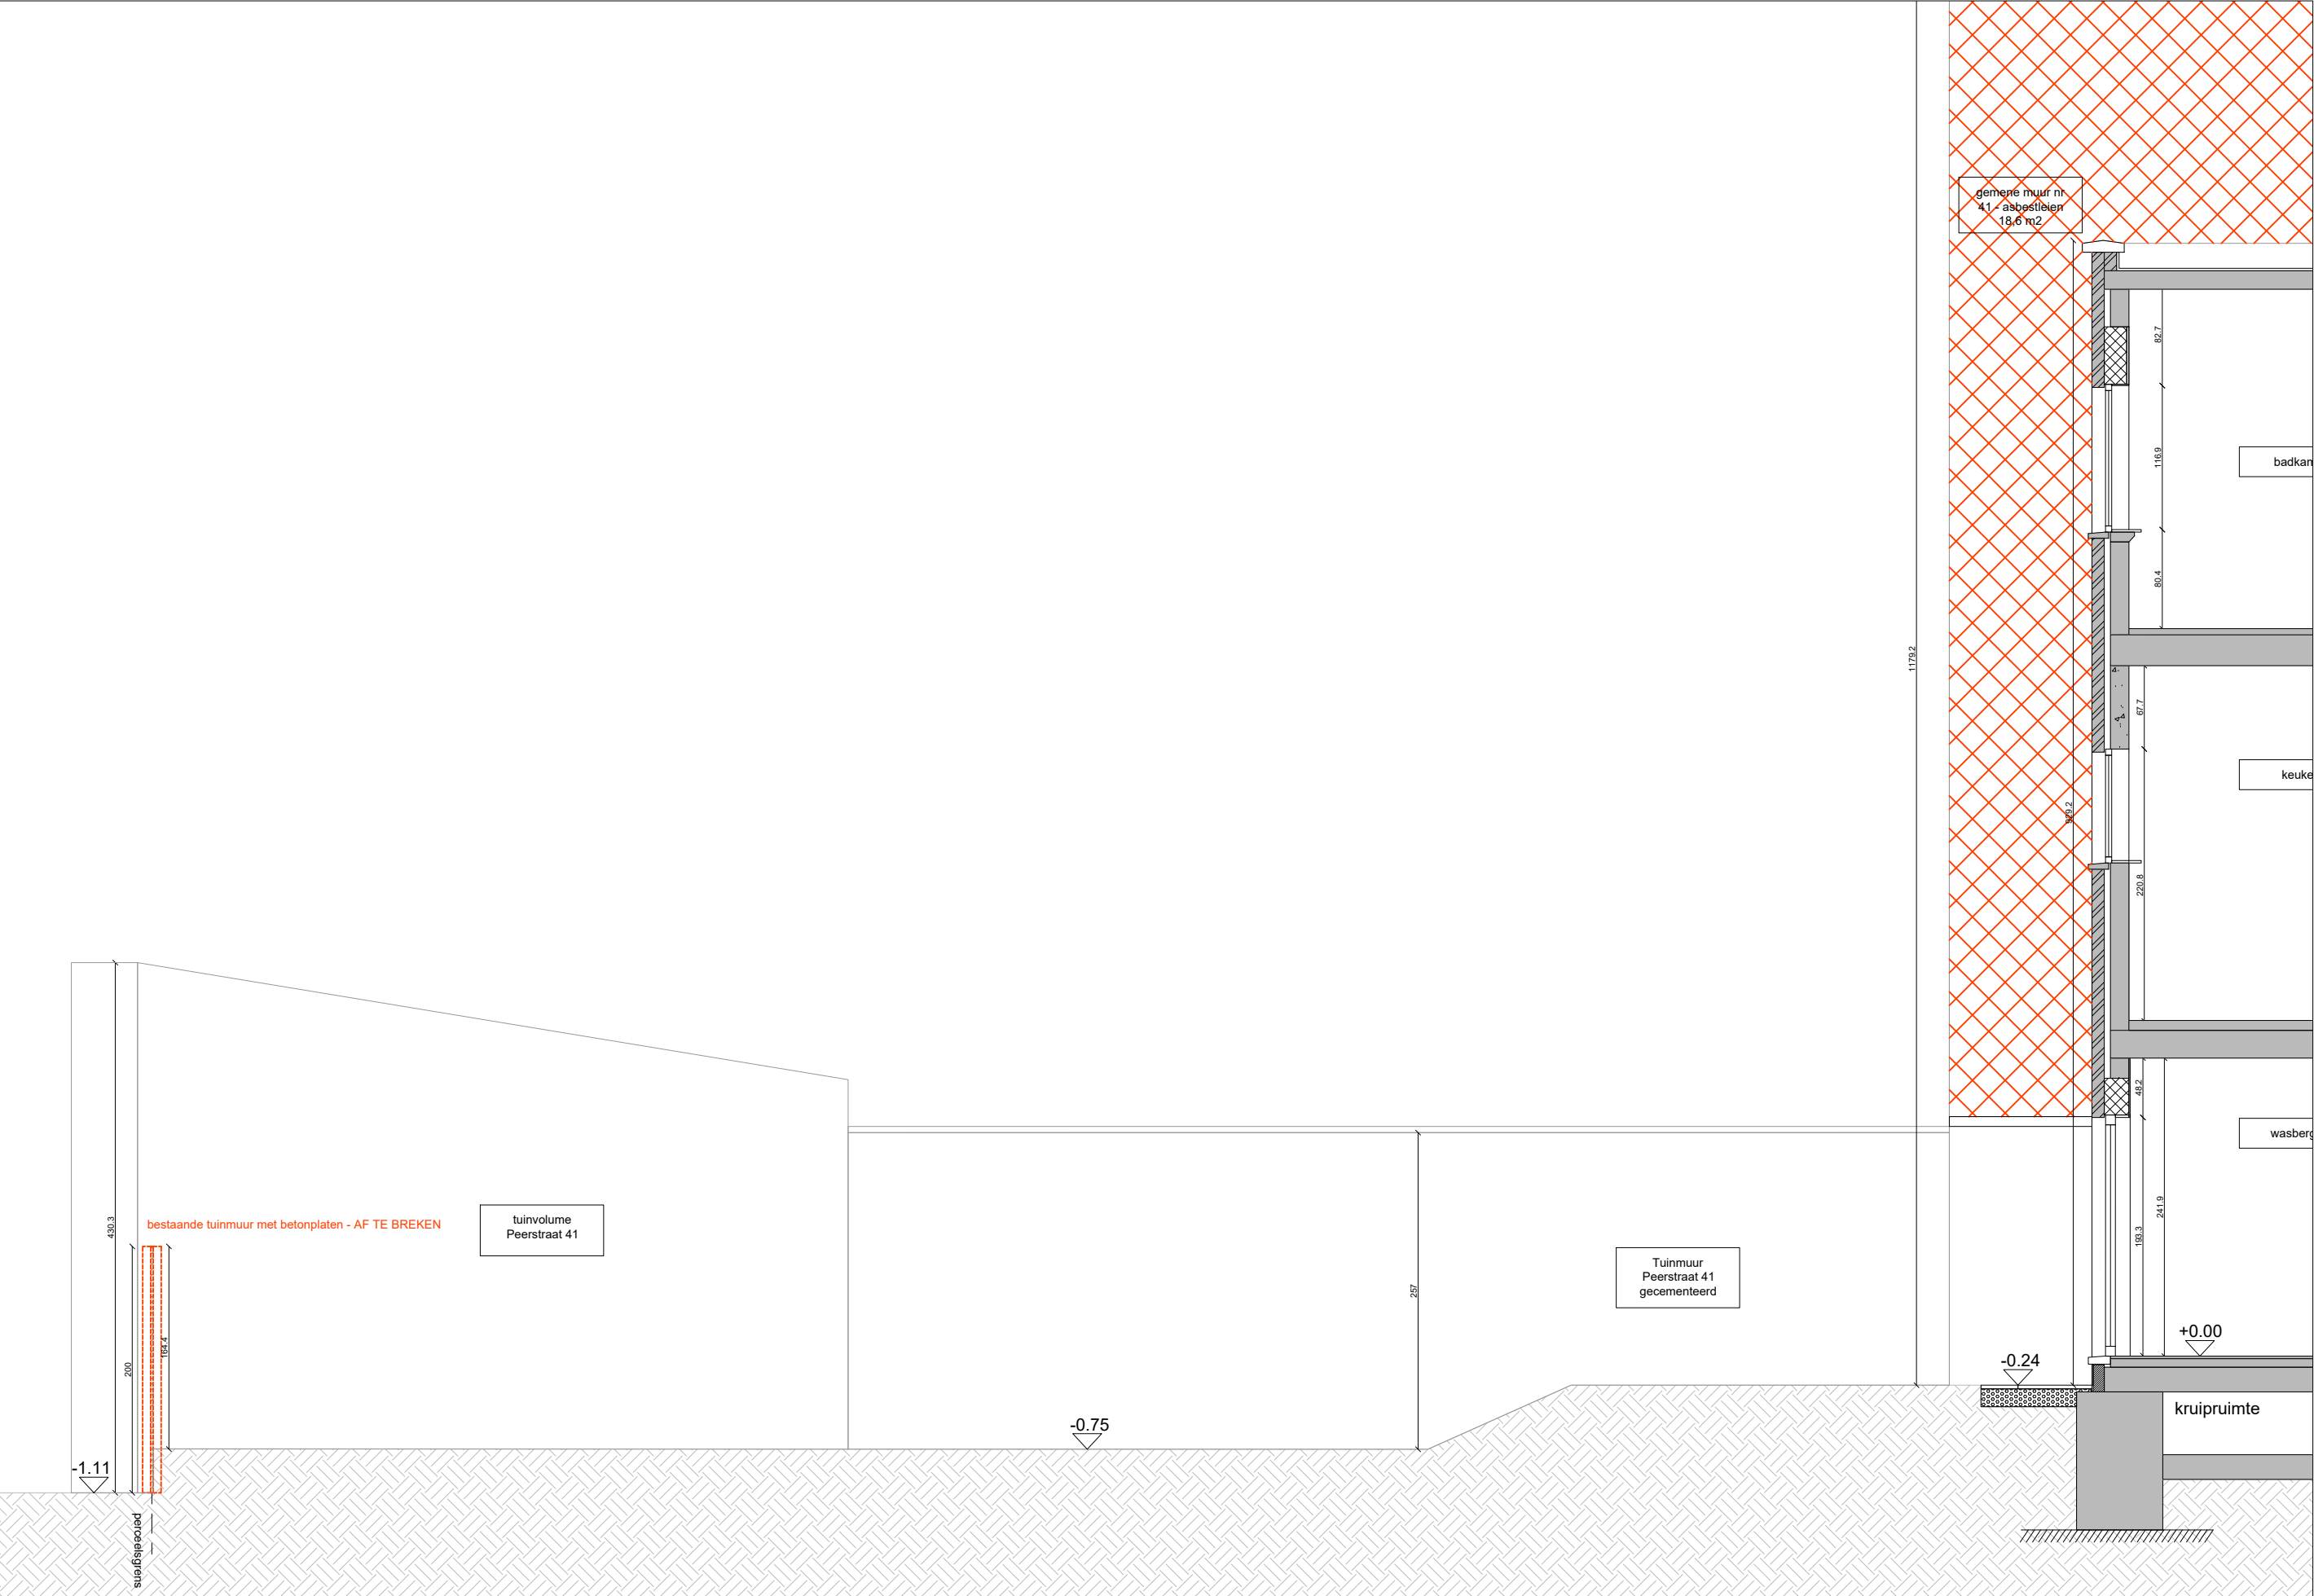

Woning Peerstraat 39
Schaal 1/50

Vergunningsaanvraag 'Vernieuwen overdekt terras en bouwen tuinberging'

SNEDE BB
BT 2025
BA_Peerstraat 39_S_B_2_snede BB
09/11/2025