


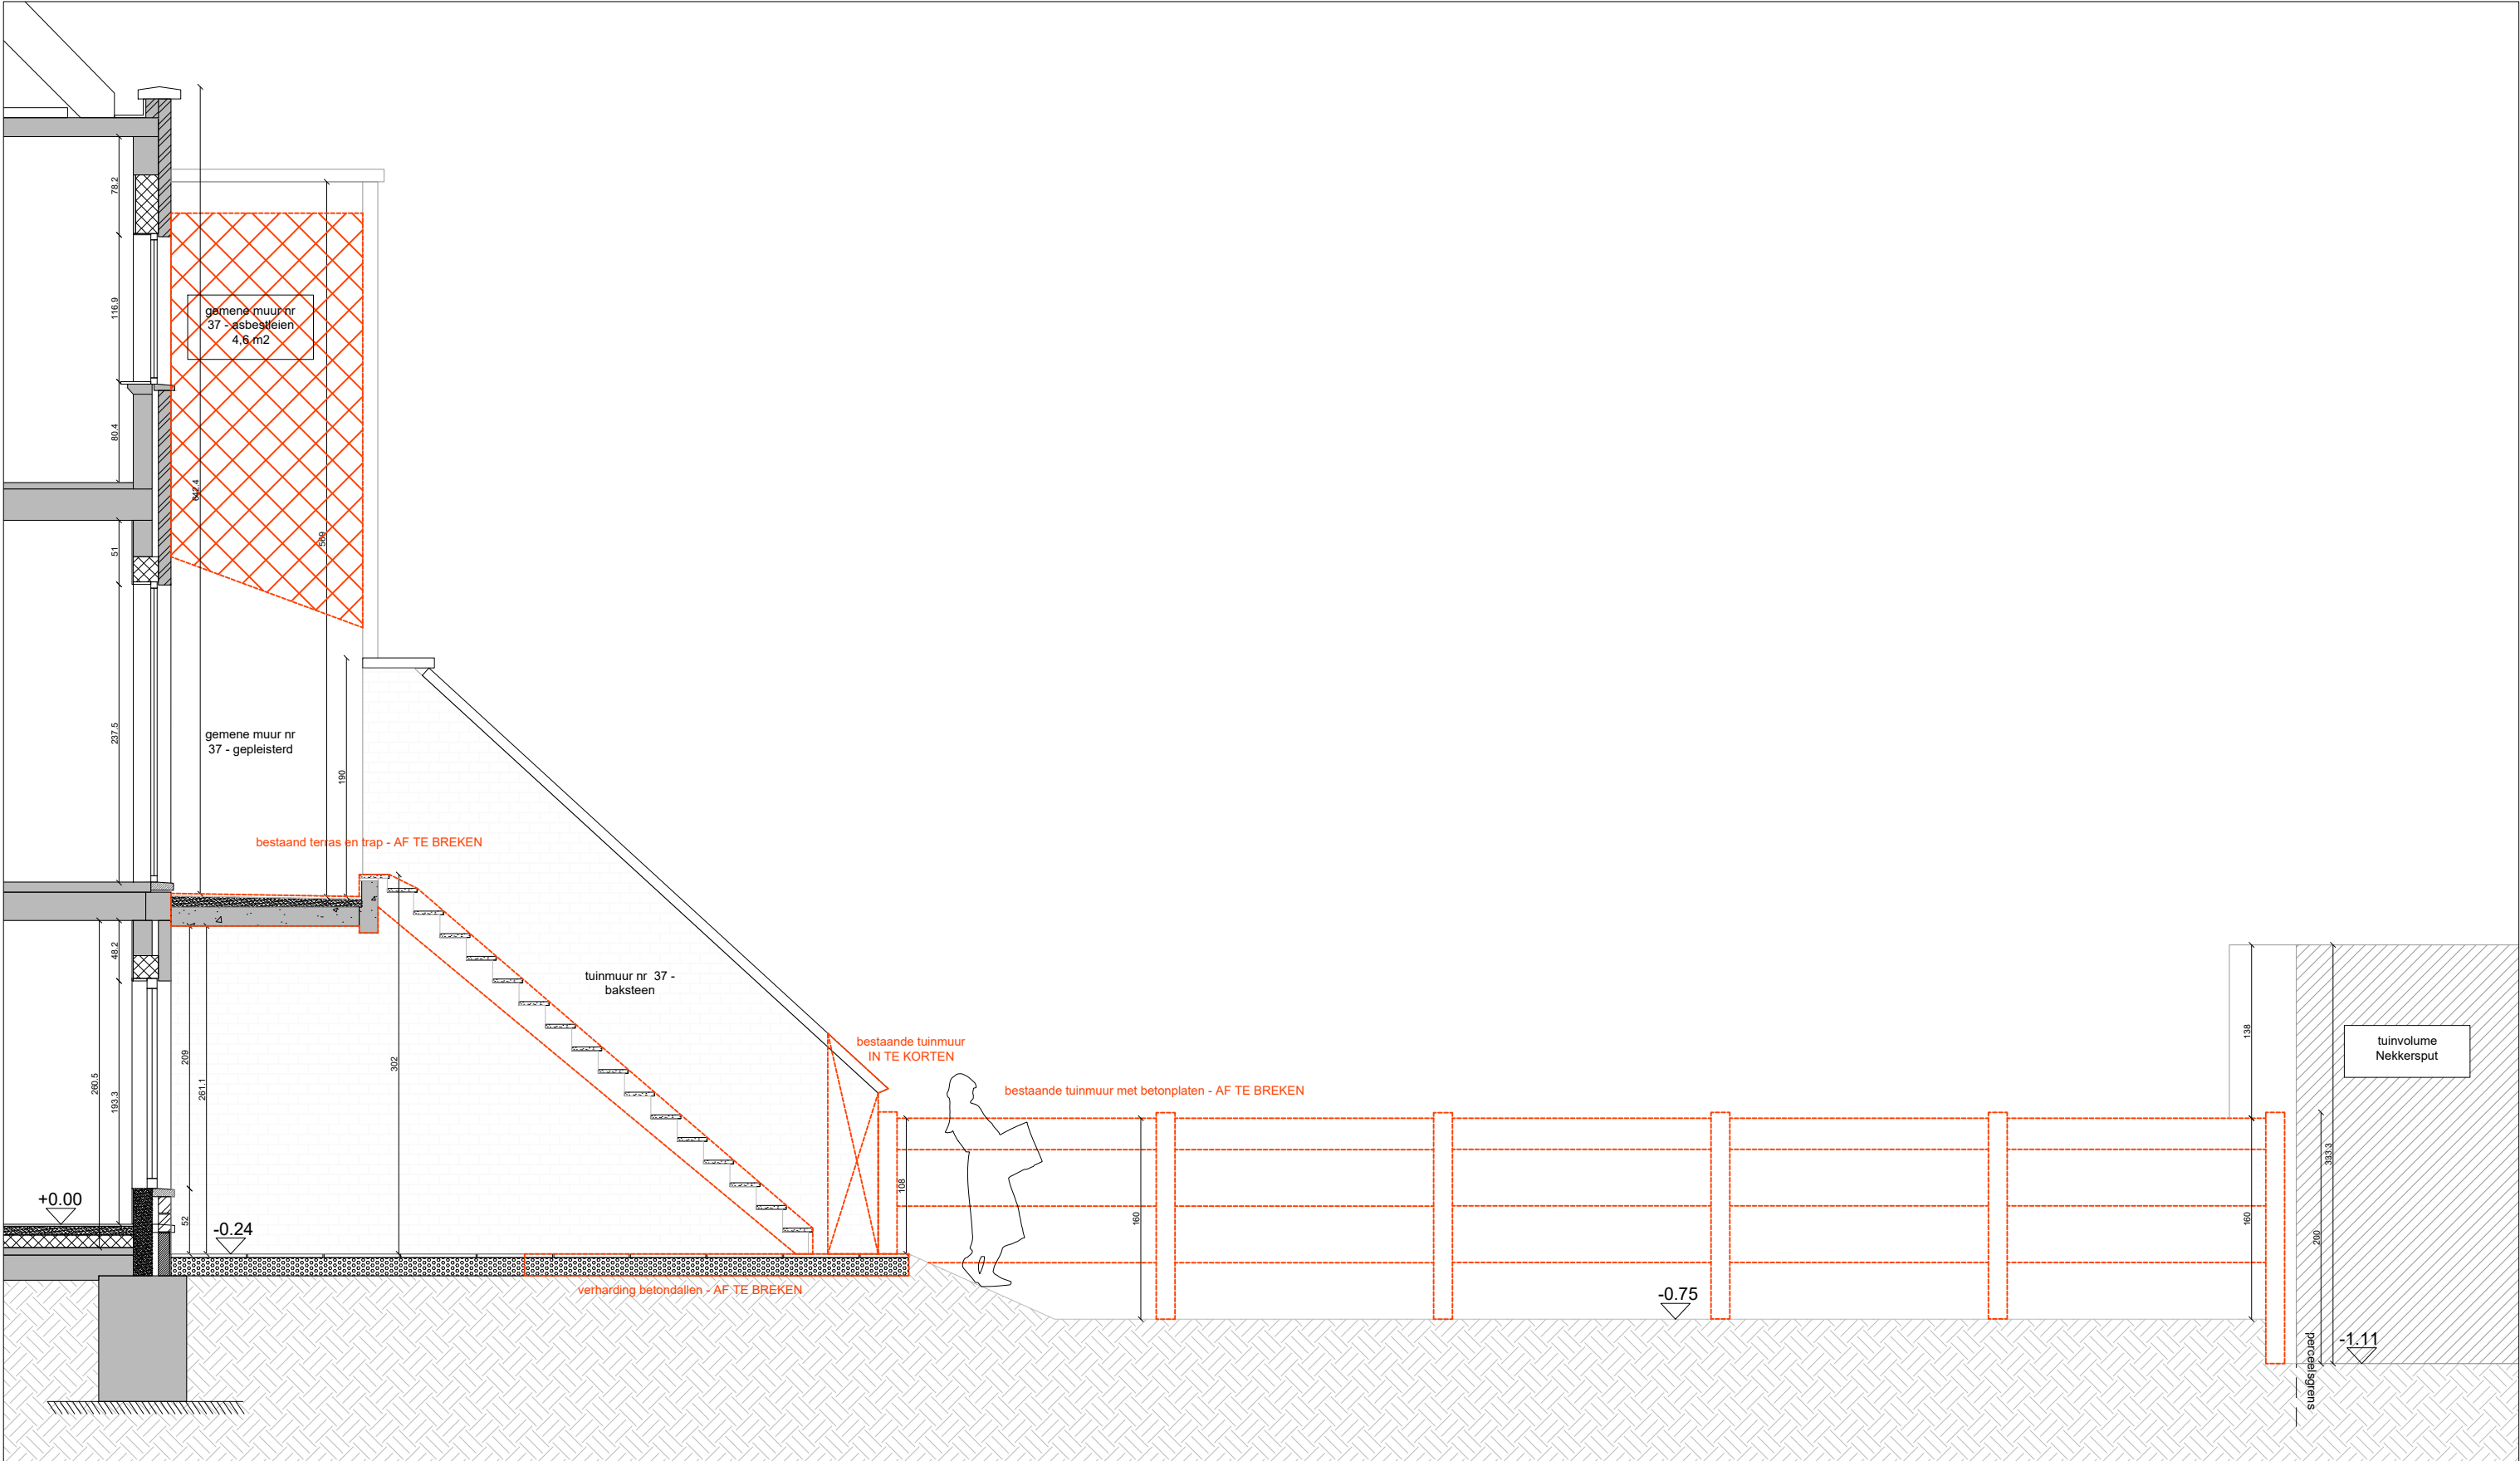

Woning Peerstraat 39
Schaal 1/50

Vergunningsaanvraag 'Vernieuwen overdekt terras en bouwen tuinberging'

SNEDE AA
BT 2025
BA_Peerstraat 39_S_B_1_sned AA
09/11/2025