




Woning Peerstraat 39
Schaal 1/100

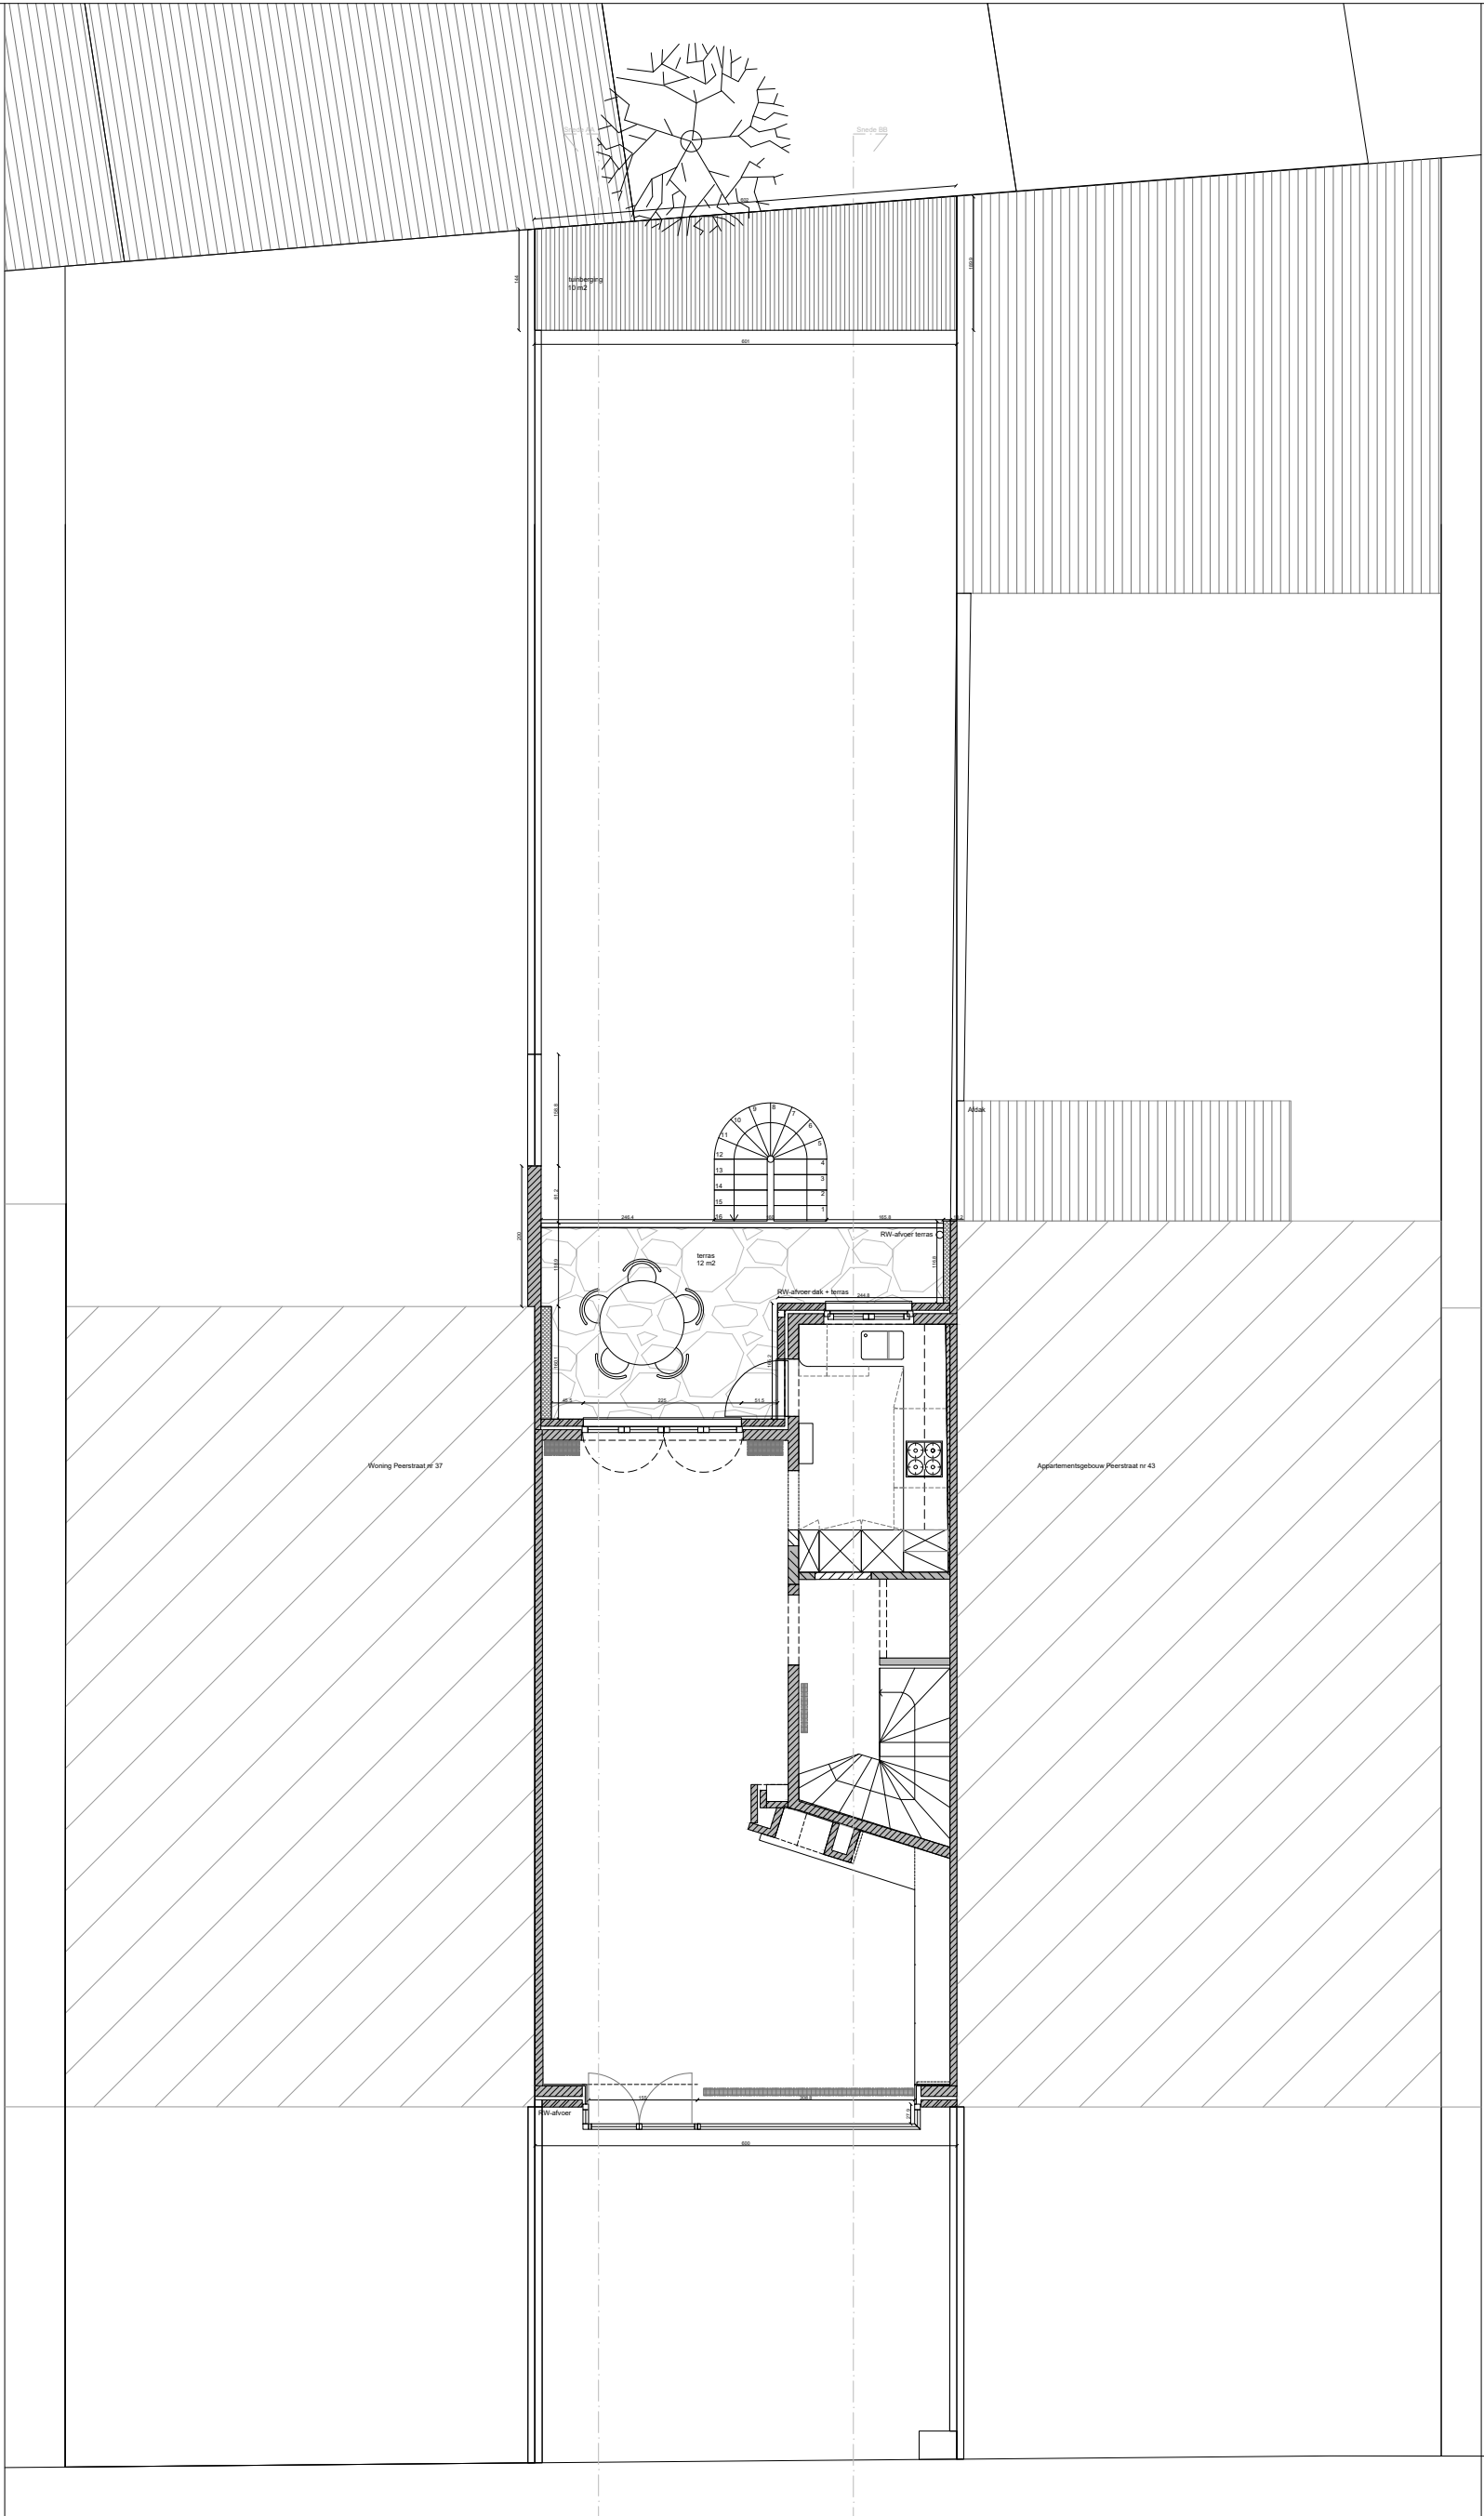

Vergunningsaanvraag 'Vernieuwen overdekt terras en bouwen tuinberging'

**ZIE BIJZONDERE
VOORWAARDE(N)**

PLAN +1 nieuwe toestand
NT 2026
BA_Peerstraat 39_P_N_3_verdieping 1
09/11/2025