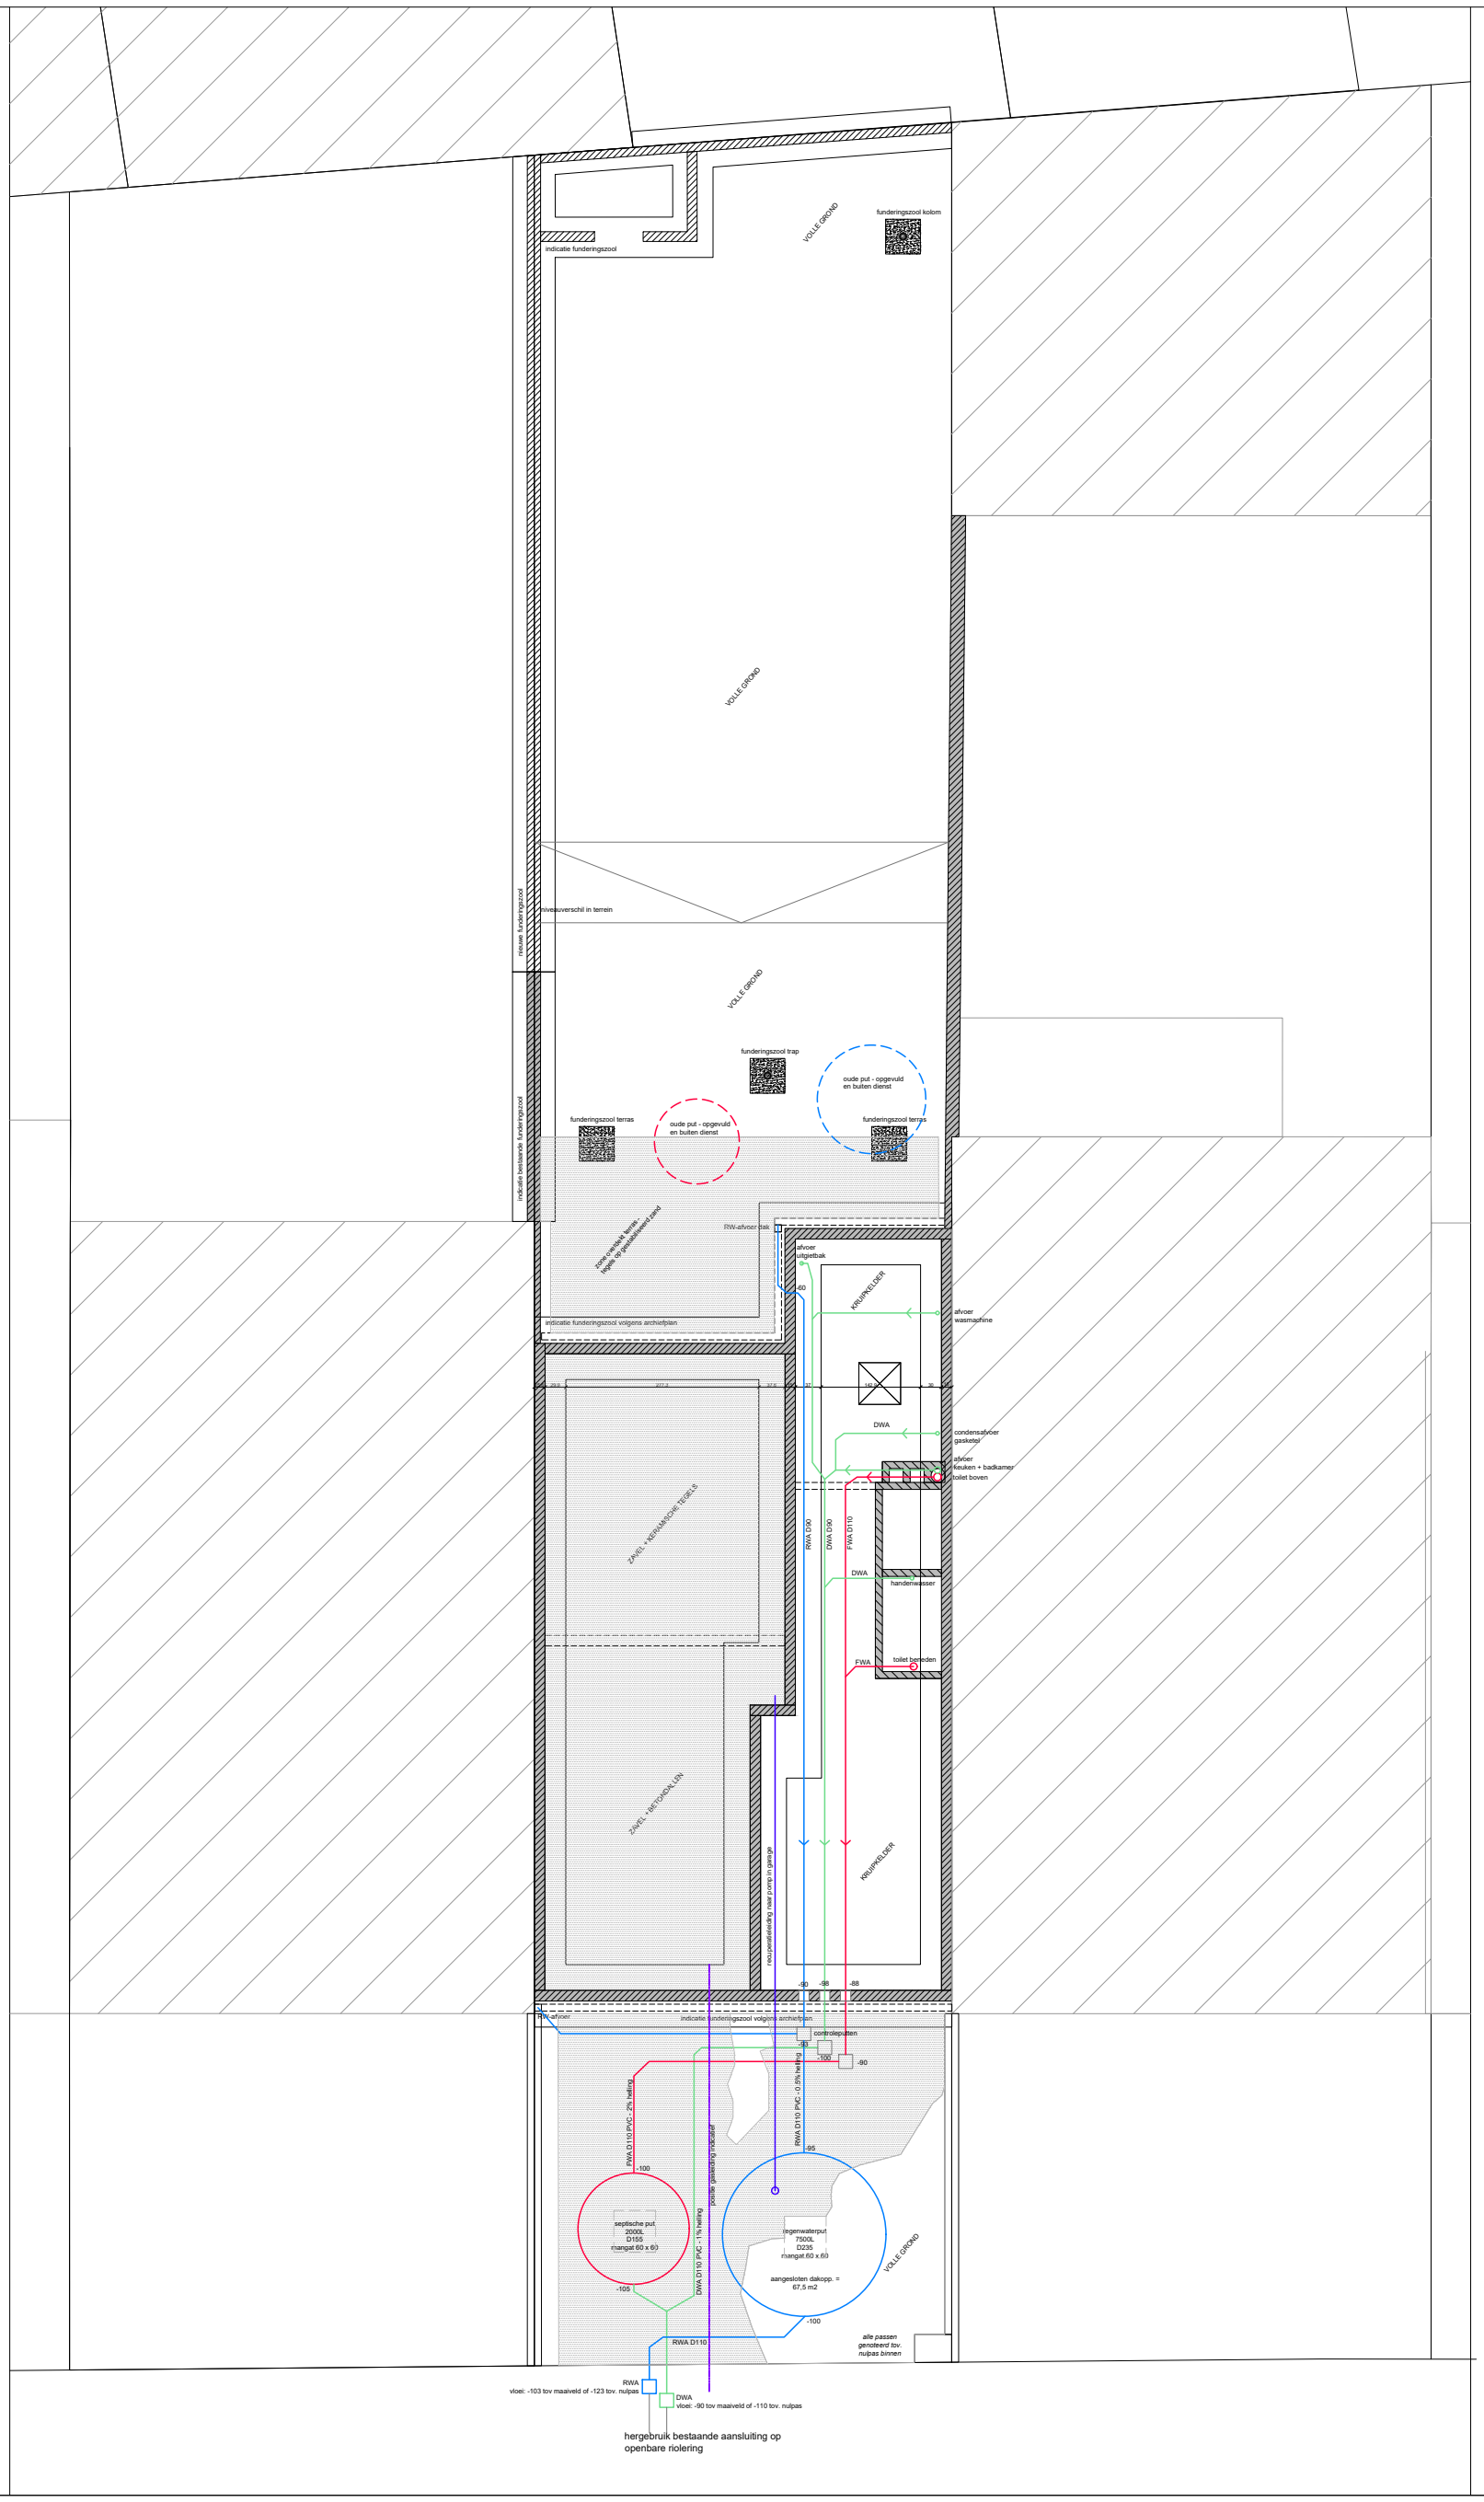

Woning Peerstraat 39
Schaal 1/100

Vergunningsaanvraag 'Vernieuwen overdekt terras en bouwen tuinberging'

ZIE BIJZONDERE VOORWAARDE(N)

PLAN -1
NT 2026
BA_Peerstraat 39_P_N_4_fundering
09/11/2025